




voorgevel
Schaal: 1 : 100



achtergevel
Schaal: 1 : 100



rechtergevel
Schaal: 1 : 100

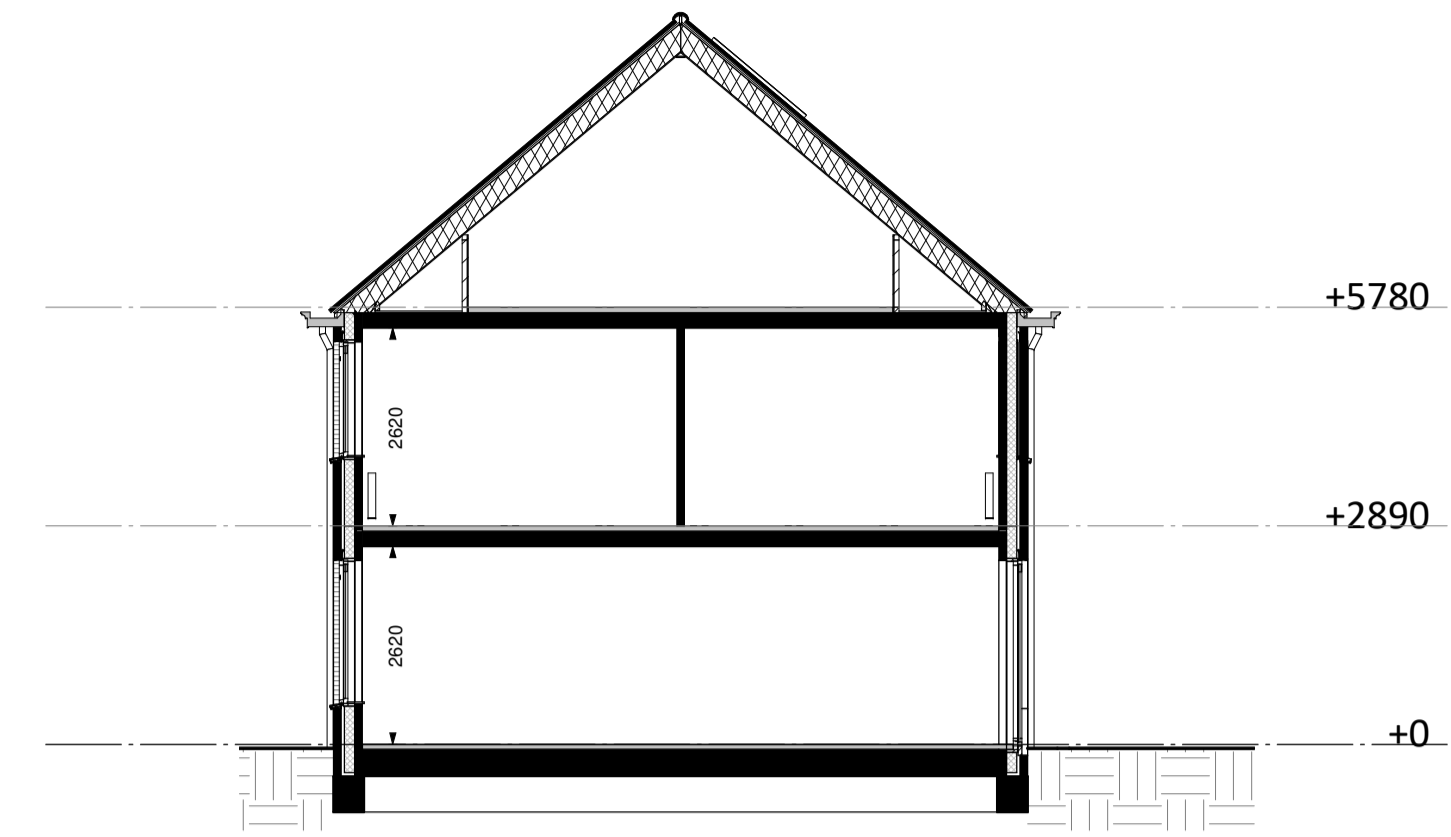

doorsnede
Schaal: 1 : 100



voorgevel blok
Schaal: 1 : 200



achtergevel blok
Schaal: 1 : 200

RENVOOI


- ▲ Entree woning
- ▤ Tegelwerk * (patroon is indicatief)
- ▥ Tegelwerk op afschot t.p.v. douche
- ◡ Wandtoilet *
- ☪ Fontein *
- ☪ Wastafel *
- ▬ Radiator *
- ⊗ Kruipluik
- ⊙ Afzuigventiel MV
- CV Opstelplaats CV-ketel
- MV Opstelplaats mechanische ventilatie unit
- V Ventilatorooster
- WM/WD Opstelplaats wasmachine/droger
- CON Opstelplaats containers
- Gas aansluiting t.b.v. koken

Algemeen
Belendingen, tuinen, hagen, hekwerken, hemelwaterafvoeren etcetera is afhankelijk van de naastgelegen woningtype en optionele uitbouwen. Posities, aantallen en capaciteit van de ventilatoroosters/suskasten nader te bepalen, conform bouwbesluitberekening.
* = merk en type conform technische omschrijving


RENVOOI ELEKTRA

- LL Loze leiding
- Bedrade leiding
- Enkelpolige schakelaar
- Serieschakelaar
- Wisselschakelaar
- Combinatie schakelaar + wvd (1 inbouwdoos)
- Combinatie enkelpolige schakelaar + wvd dubbel gesard opbouw
- Drukker t.b.v. zoemer
- Zoemer
- Wandcontactdoos enkel gesard
- Wandcontactdoos dubbel gesard horizontaal
- Wandlicht aansluitpunt
- CAP Centraal aardpunt
- Centraaldoos + lichtaansluitpunt
- Optische rookmelder
- PV Bedrade buis t.b.v. PV-installatie
- Voedingskabel VMK-as 2x2,5mm² t.b.v. berging
- MV Mechanische Ventilatie
- CV Centrale verwarmingsketel
- Th Thermostaat t.b.v. CV
- KK Koekast
- OV Oven
- BO Boiler
- WK Wazerkap
- KT Kooktoestel


Algemeen
Aantal zonnepanelen zijn indicatief weergegeven. Exacte plaats en aantallen conform EPC berekening. Afmeting van de installaties (elektra, radiatoren, CV-ketel en MV installatie) zijn ter indicatie. Exacte positie en afmetingen worden bepaald tijdens de technische uitwerking.

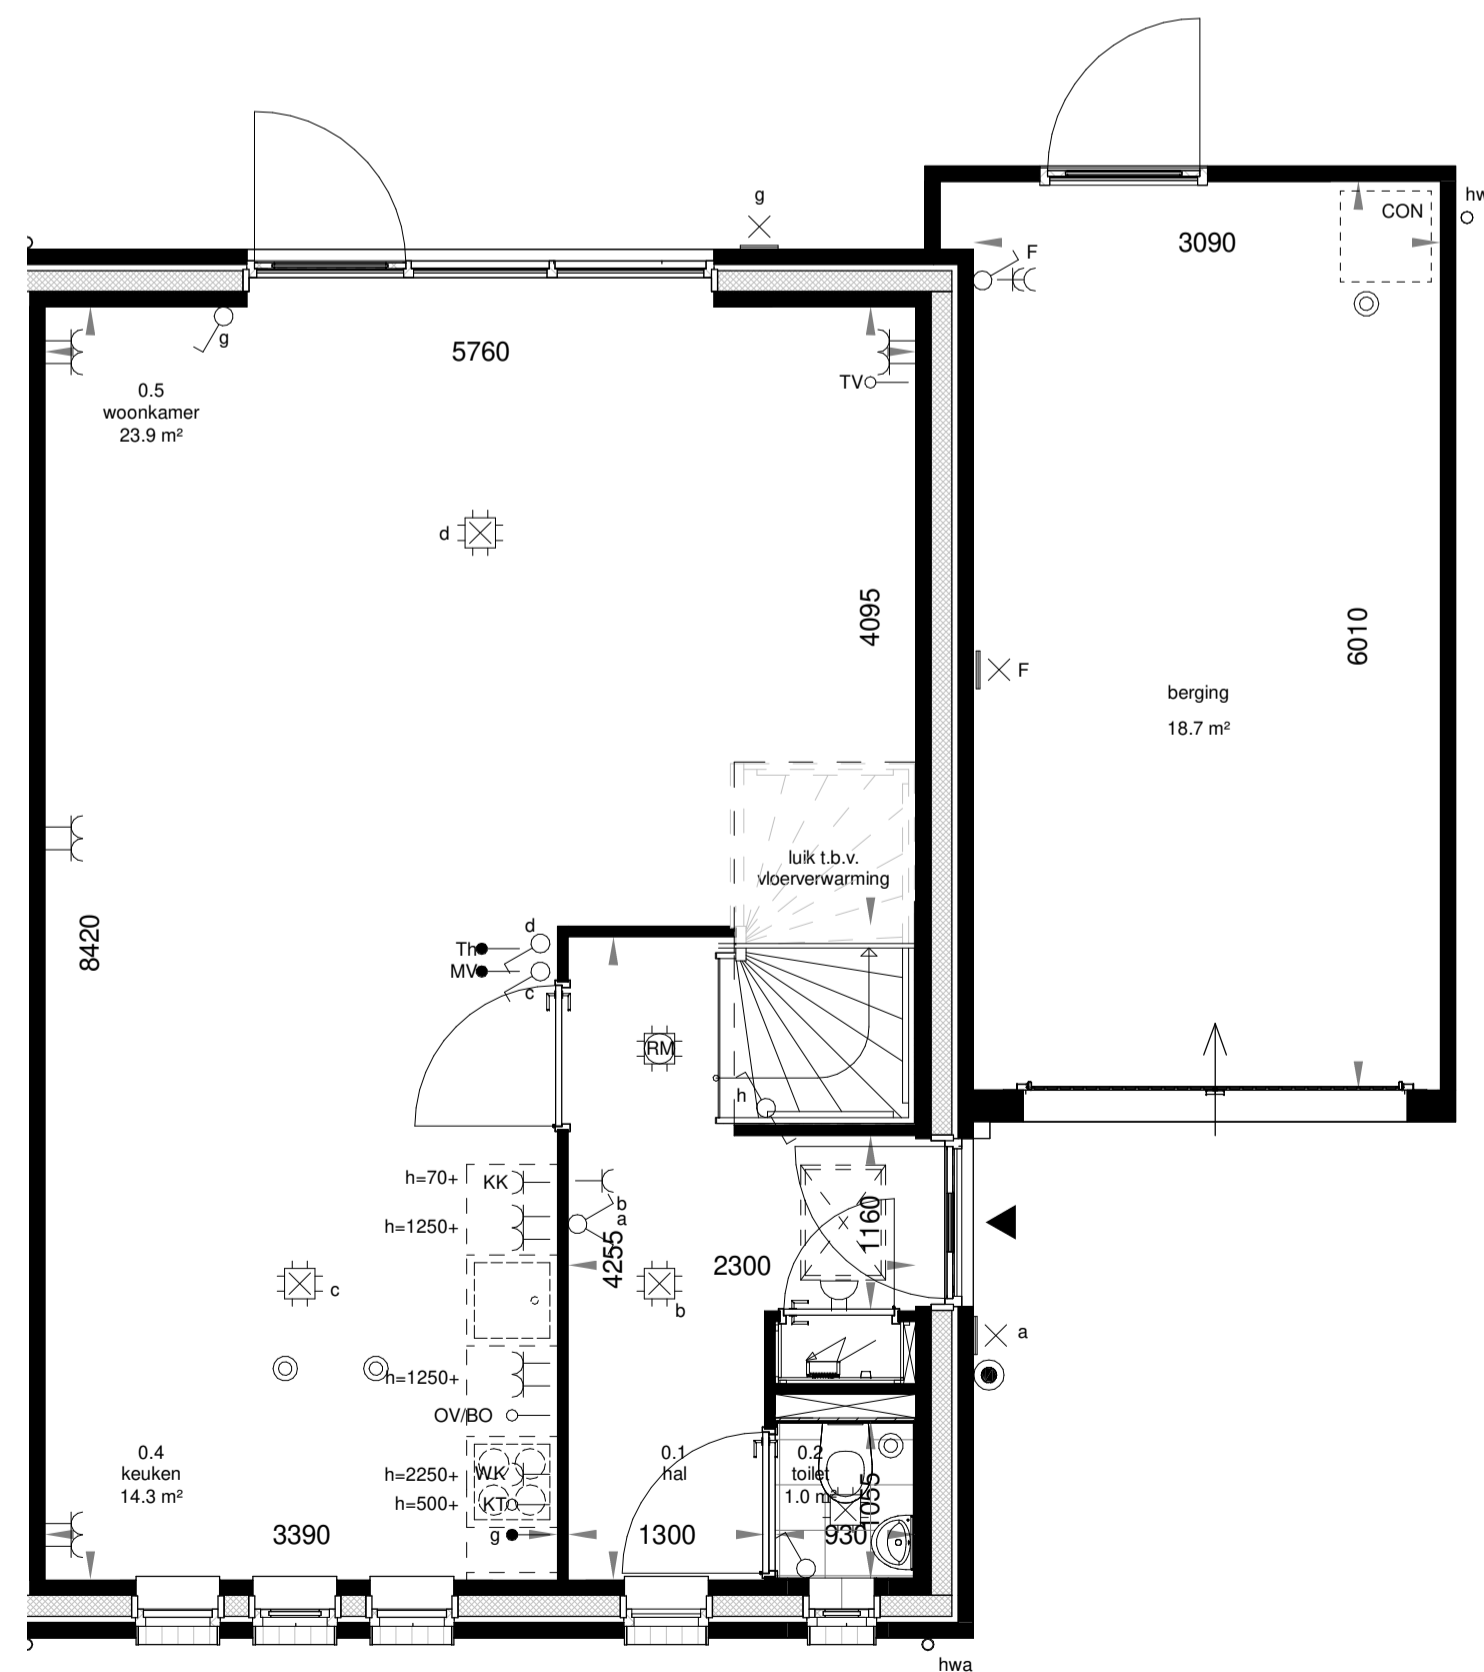


begane grond
Schaal: 1 : 50

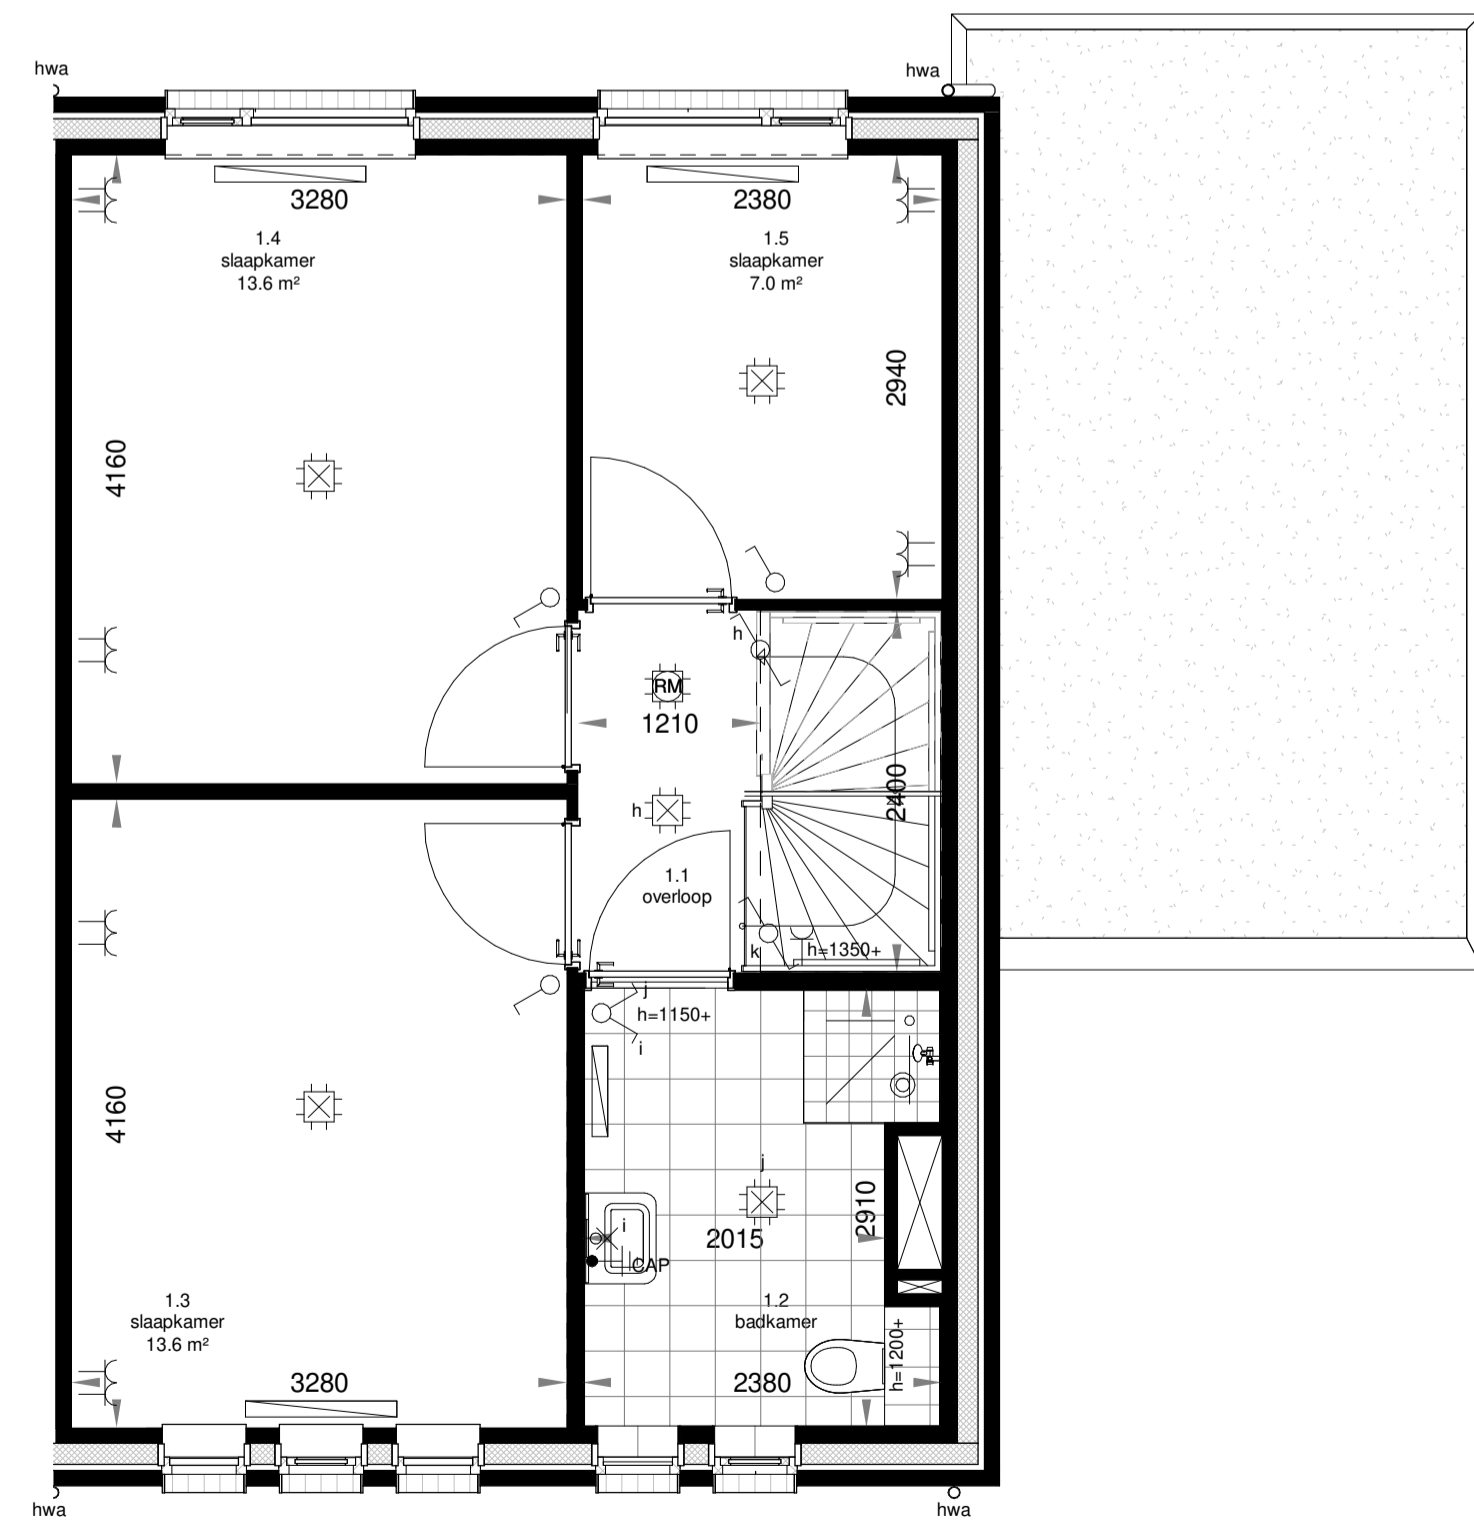

eerste verdieping
Schaal: 1 : 50

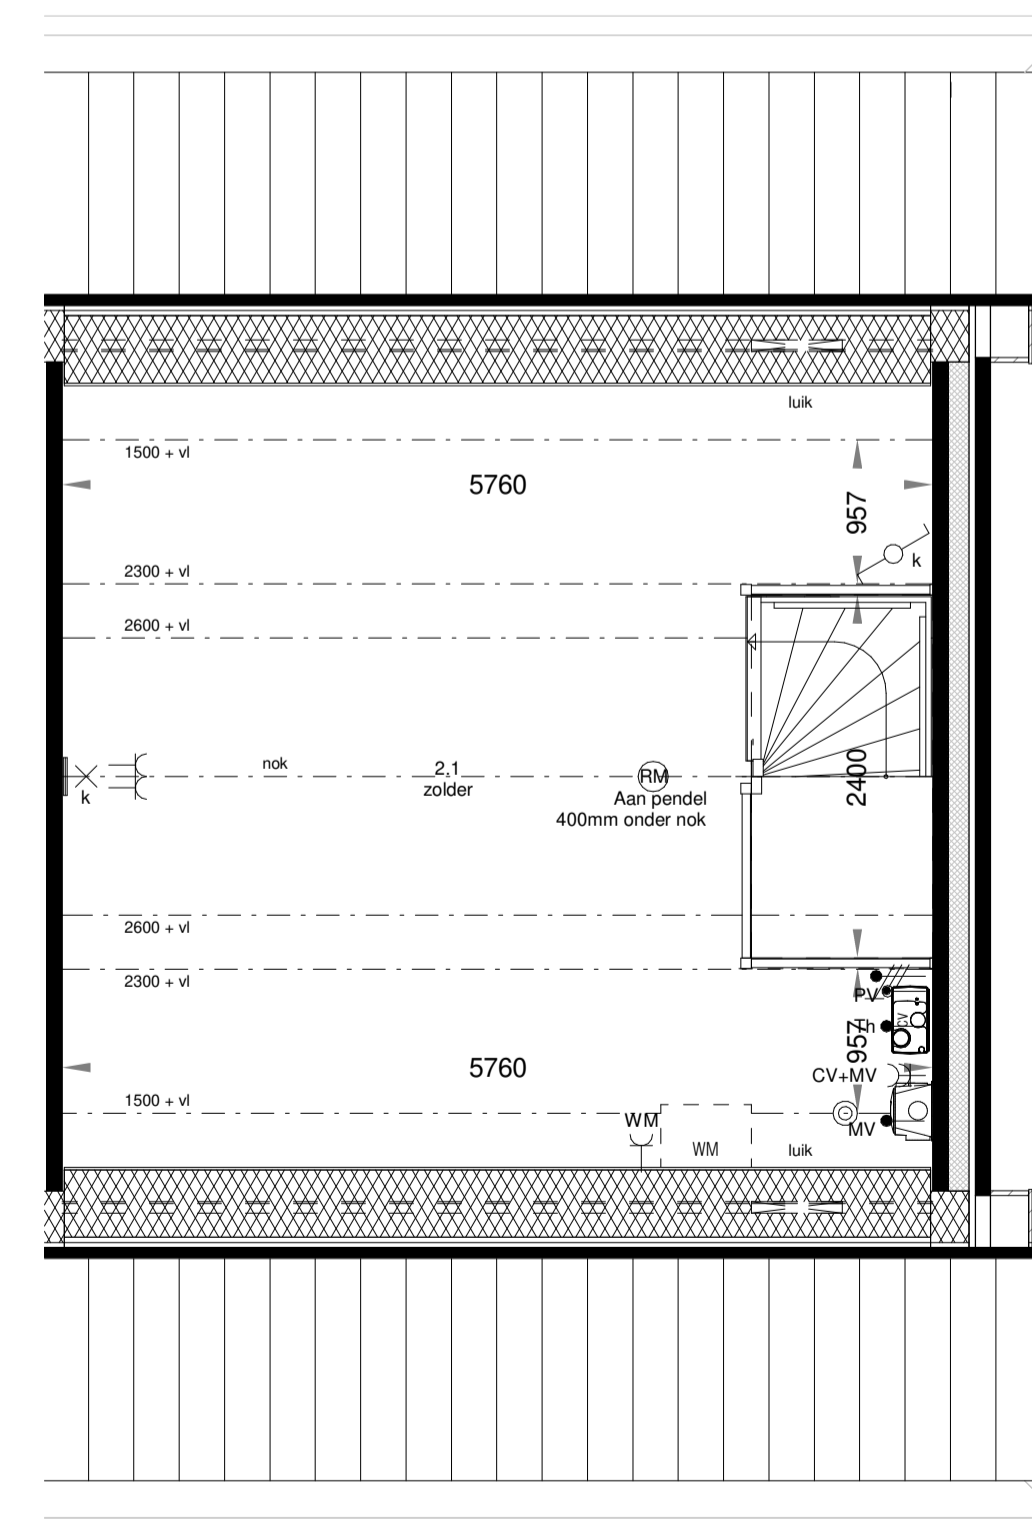

tweede verdieping
Schaal: 1 : 50

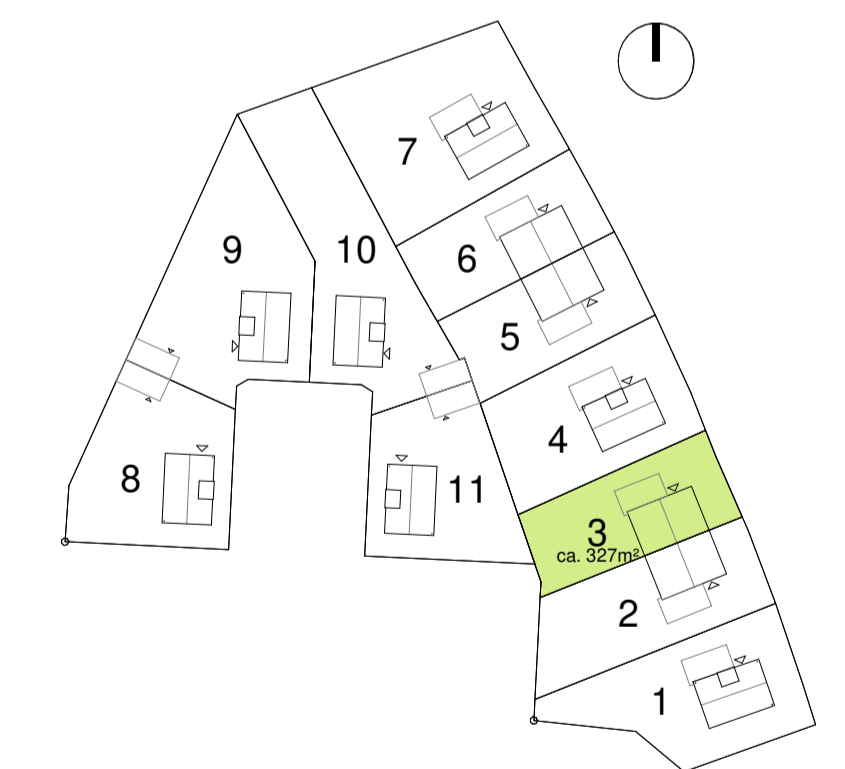

		Molenaarslaan 2 5262 ED Vught Postbus 112 5260 AC Vught T +31 73 658 05 80 E info@hazenberg.nl www.hazenberg.nl		getekend	RS			
		datum		05-10-18				
gecontroleerd		FG						
wjz.	datum	omschrijving	C	D	E	F	G	H
A								
B								
onderdeel	Woning type B-sp (bouwnummer 3)		fase	bouwnummer	schaal	formaat		
project	Jacobsveld Fase 3		VK	03	1:50/100	A1		
			Projectnummer		blad			
			217018		VK-03			