




voorgevel
Schaal: 1 : 100

rechtergevel
Schaal: 1 : 100


achtergevel
Schaal: 1 : 100

linkergevel
Schaal: 1 : 100


doorsnede
Schaal: 1 : 100

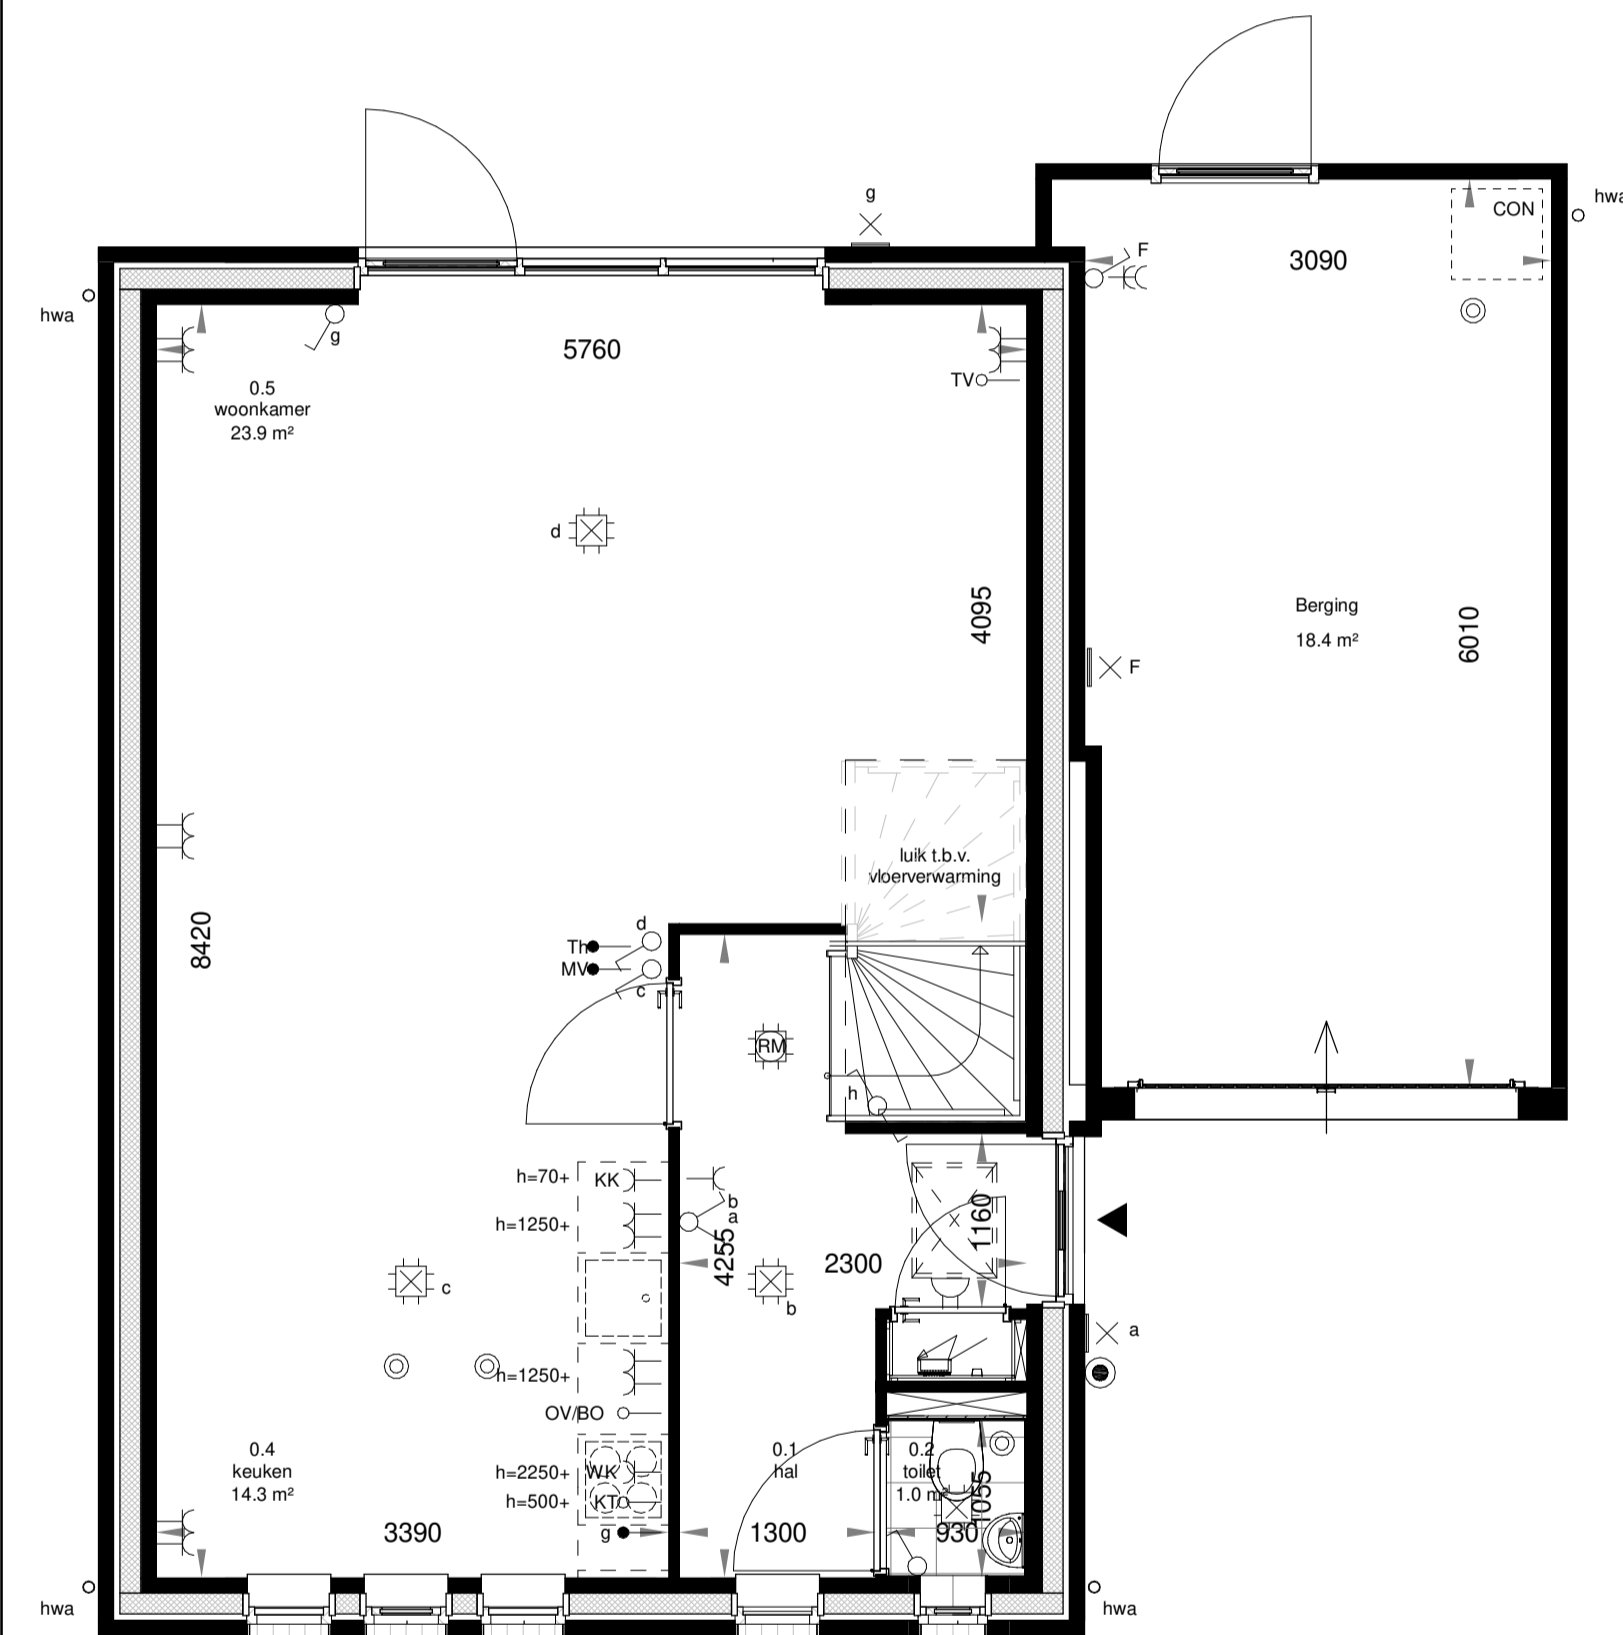


begane grond
Schaal: 1 : 50

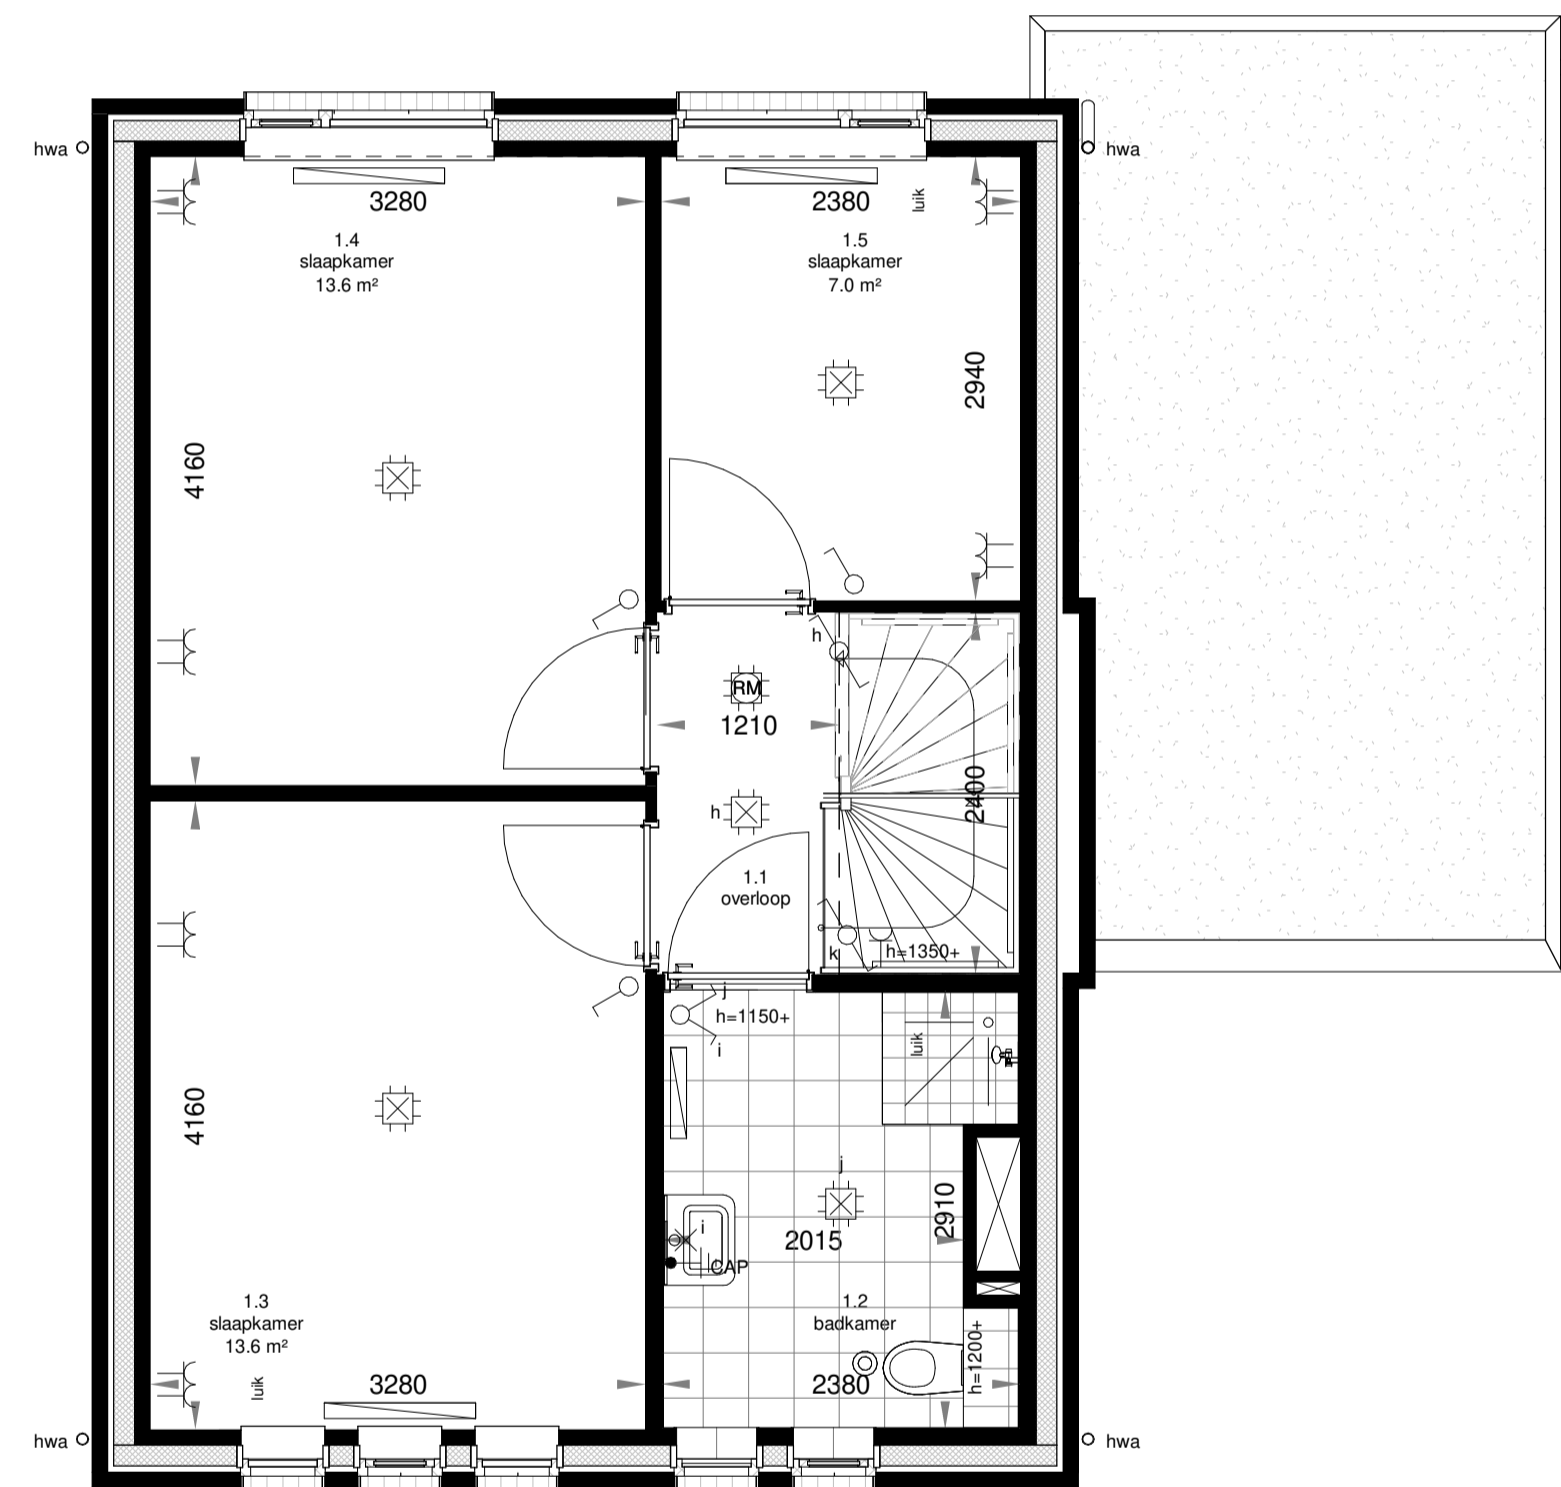

eerste verdieping
Schaal: 1 : 50

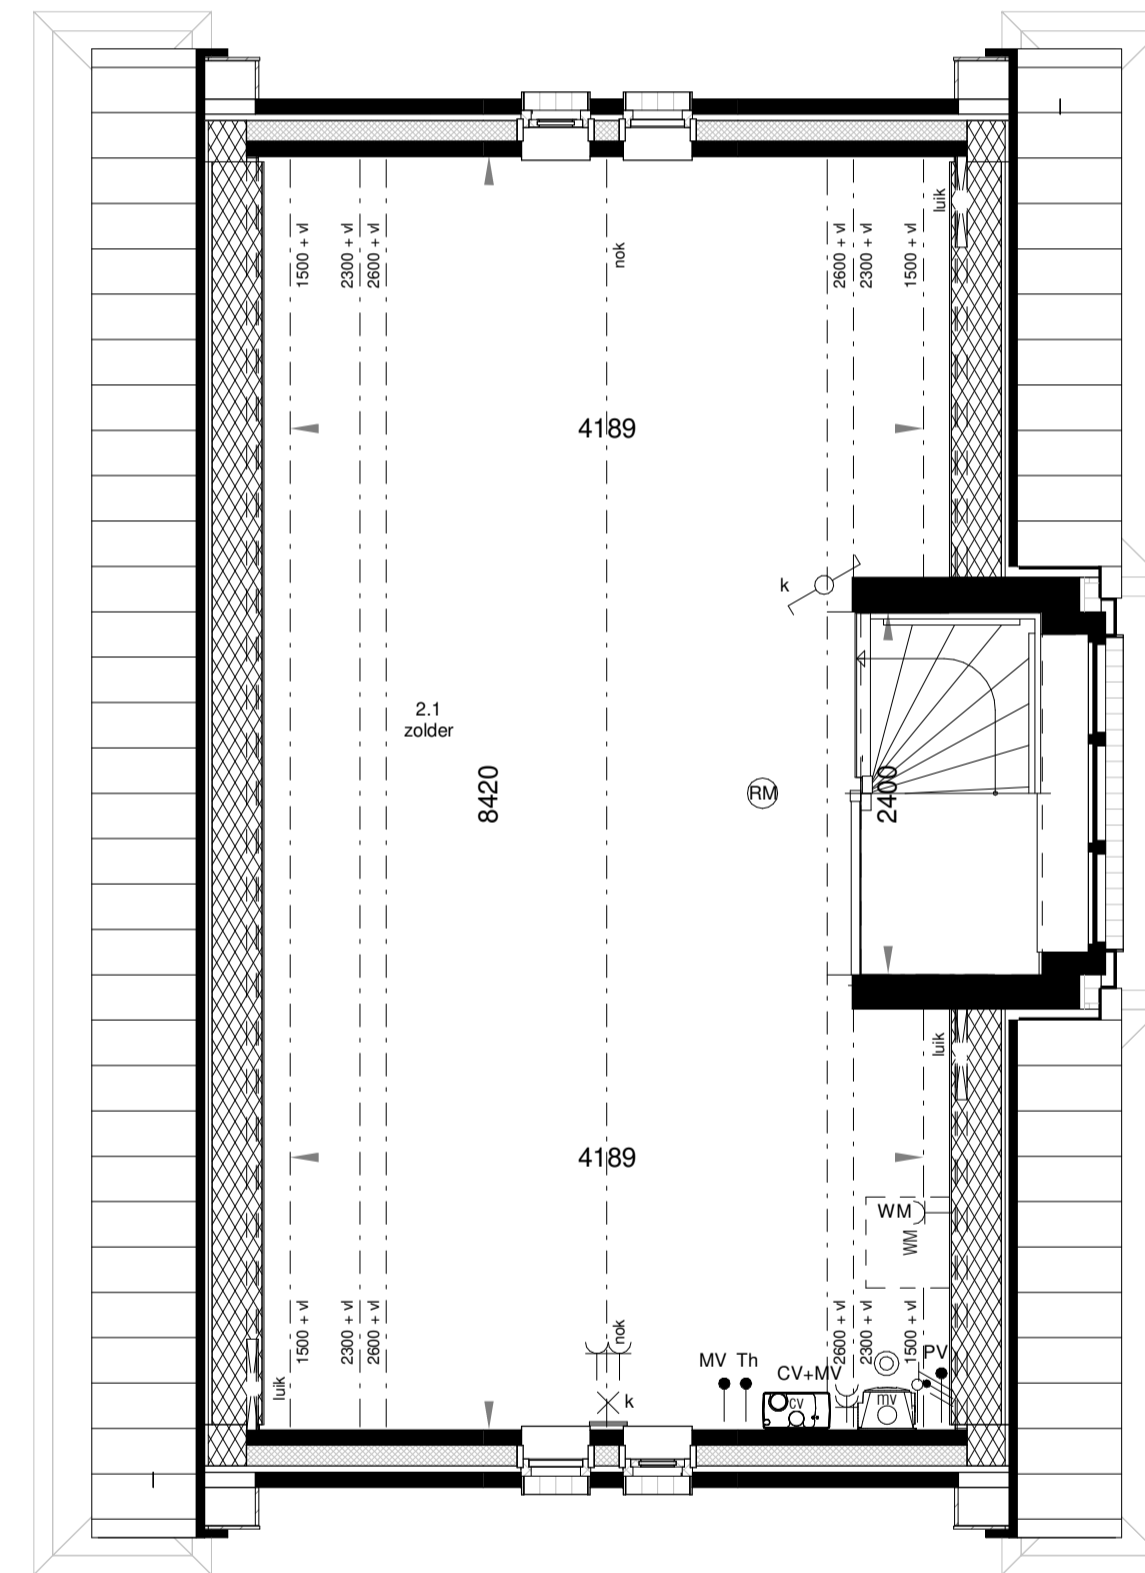

tweede verdieping
Schaal: 1 : 50

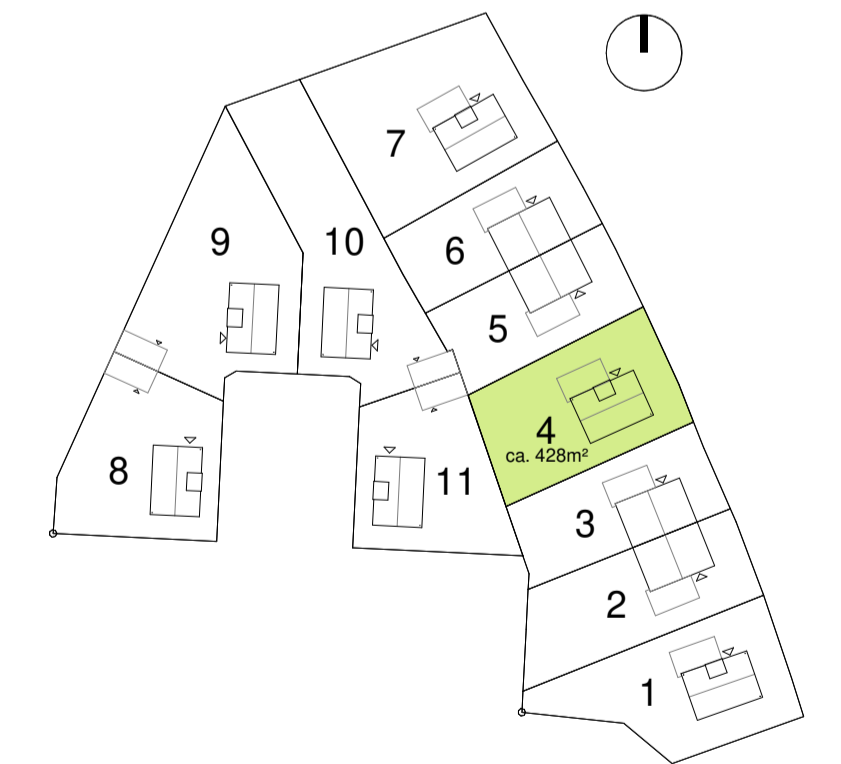

RENVOOI ELEKTRA

○ LL	Loze leiding	⊗	Wandlicht aansluitpunt
—	Bedrade leiding	⊕	Centraal aardpunt
—	Enkelpolige schakelaar	⊕	Centraaldoos + lichtaansluitpunt
—	Seriëschakelaar	⊕	Optische rookmelder
—	Wisselchakelaar	⊕	PV
—	Combinatie schakelaar + wvd (1 inbouwdoos)	⊕	Voedingskabel VMK-as 2x2.5mm² t.b.v. berging
—	Combinatie enkelpolige schakelaar + wvd dubbel geaard opbouw	MV	Mechanische Ventilatie
—	Drukker t.b.v. zoemer	CV	Centrale verwarmingsketel
—	Zoemer	Th	Thermostaat t.b.v. CV
—	Wandcontactdoos enkel geaard	KK	Koekast
—	Wandcontactdoos dubbel geaard horizontaal	OV	Oven
		BO	Boller
		WK	Wazemkap
		KT	Kooktoestel

Algemeen
Aantal zonnepanelen zijn indicatief weergegeven. Exacte plaats en aantallen conform EPC berekening. Afmeting van de installaties (elektra, radiatoren, CV-ketel en MV installatie) zijn ter indicatie. Exacte positie en afmetingen worden bepaald tijdens de technische uitwerking.

RENVOOI

▲	Entree woning	CV	Opstelplaats CV-ketel
⊕	Tegelwerk * (patroon is indicatief)	MV	Opstelplaats mechanische ventilatie unit
⊕	Tegelwerk op afschot t.p.v. douche	V	Ventilatorrooster
⊕	Wandtoilet *	WM/WD	Opstelplaats wasmachine/droger
⊕	Fontein *	CON	Opstelplaats containers
⊕	Wastafel *	●	Gasaansluiting t.b.v. koken
⊕	Radiator *		
⊕	Kruipruik		
⊕	Afzuigventiel MV		

Algemeen
Belendingen, tuinen, hagen, hekwerken, hemelwaterafvoeren etcetera is afhankelijk van de naastgelegen woningtype en optionele uitbouwen. Posities, aantallen en capaciteit van de ventilatorroosters/suskasten nader te bepalen, conform bouwbesluitberekening.

* = merk en type conform technische omschrijving

hazenberg | tbi

Molenstraat 2
5262 ED Vught
Postbus 112
5260 AC Vught
T +31 73 658 05 80
E info@hazenberg.nl
www.hazenberg.nl

getekend	RS
datum	05-10-18
gecontroleerd	FG

wjz.	datum	omschrijving	C	D	E	F	G	H
A								
B								

onderdeel: **Woning type A (bouwnummer 4)**

project: **Jacobsveld Fase 3**

fase	boeknummer	schaal	formaat
VK	04	1:50/100	A1
Projectnummer	blad		
217018	VK-04		