




voorgevel
1 : 100




rechter zijgevel
1 : 100




achtergevel
1 : 100

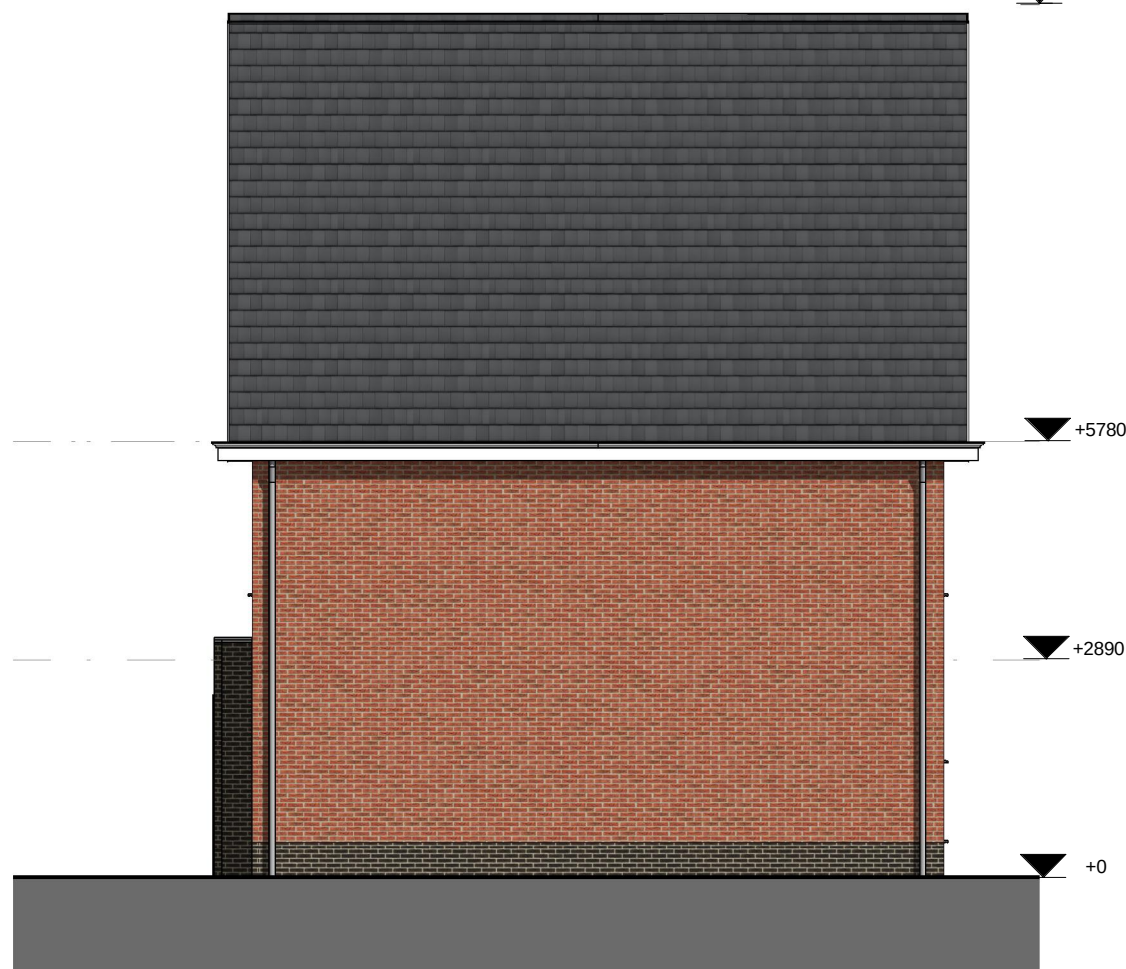


linker zijgevel
1 : 100

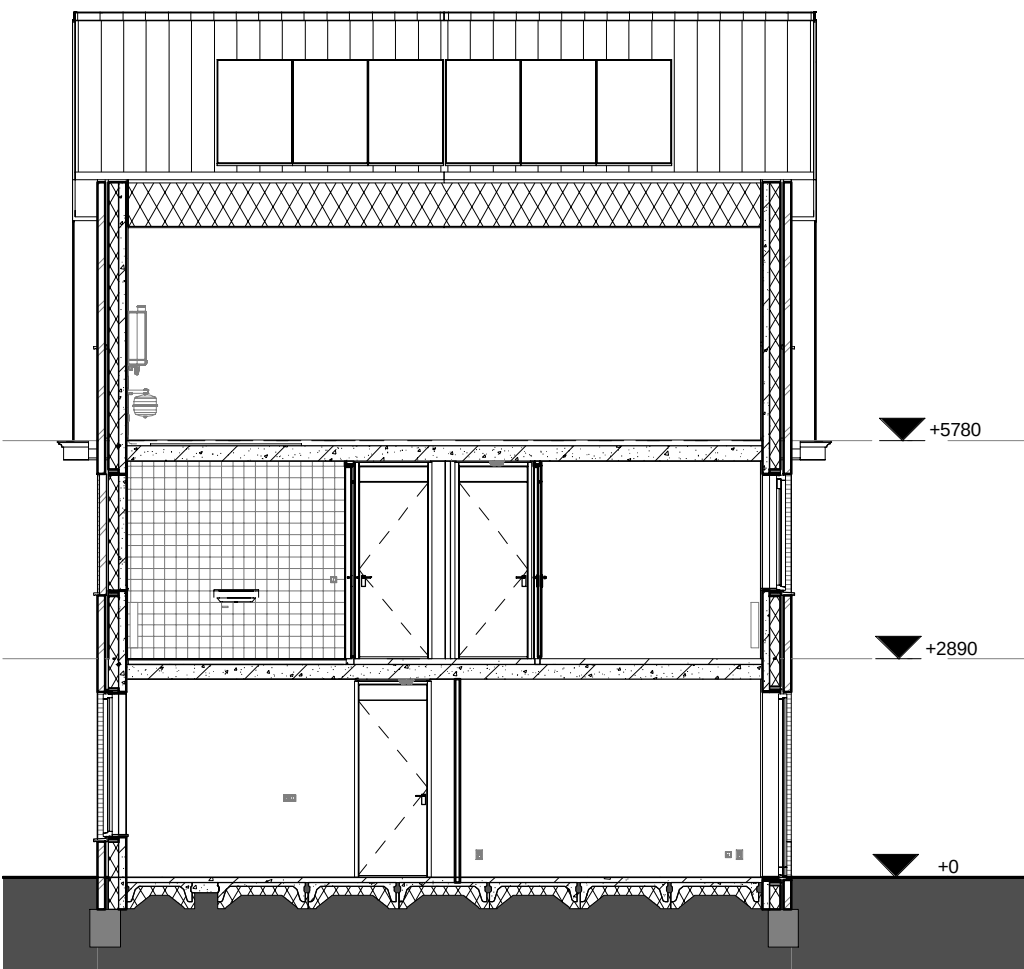


doorsnede
1 : 100

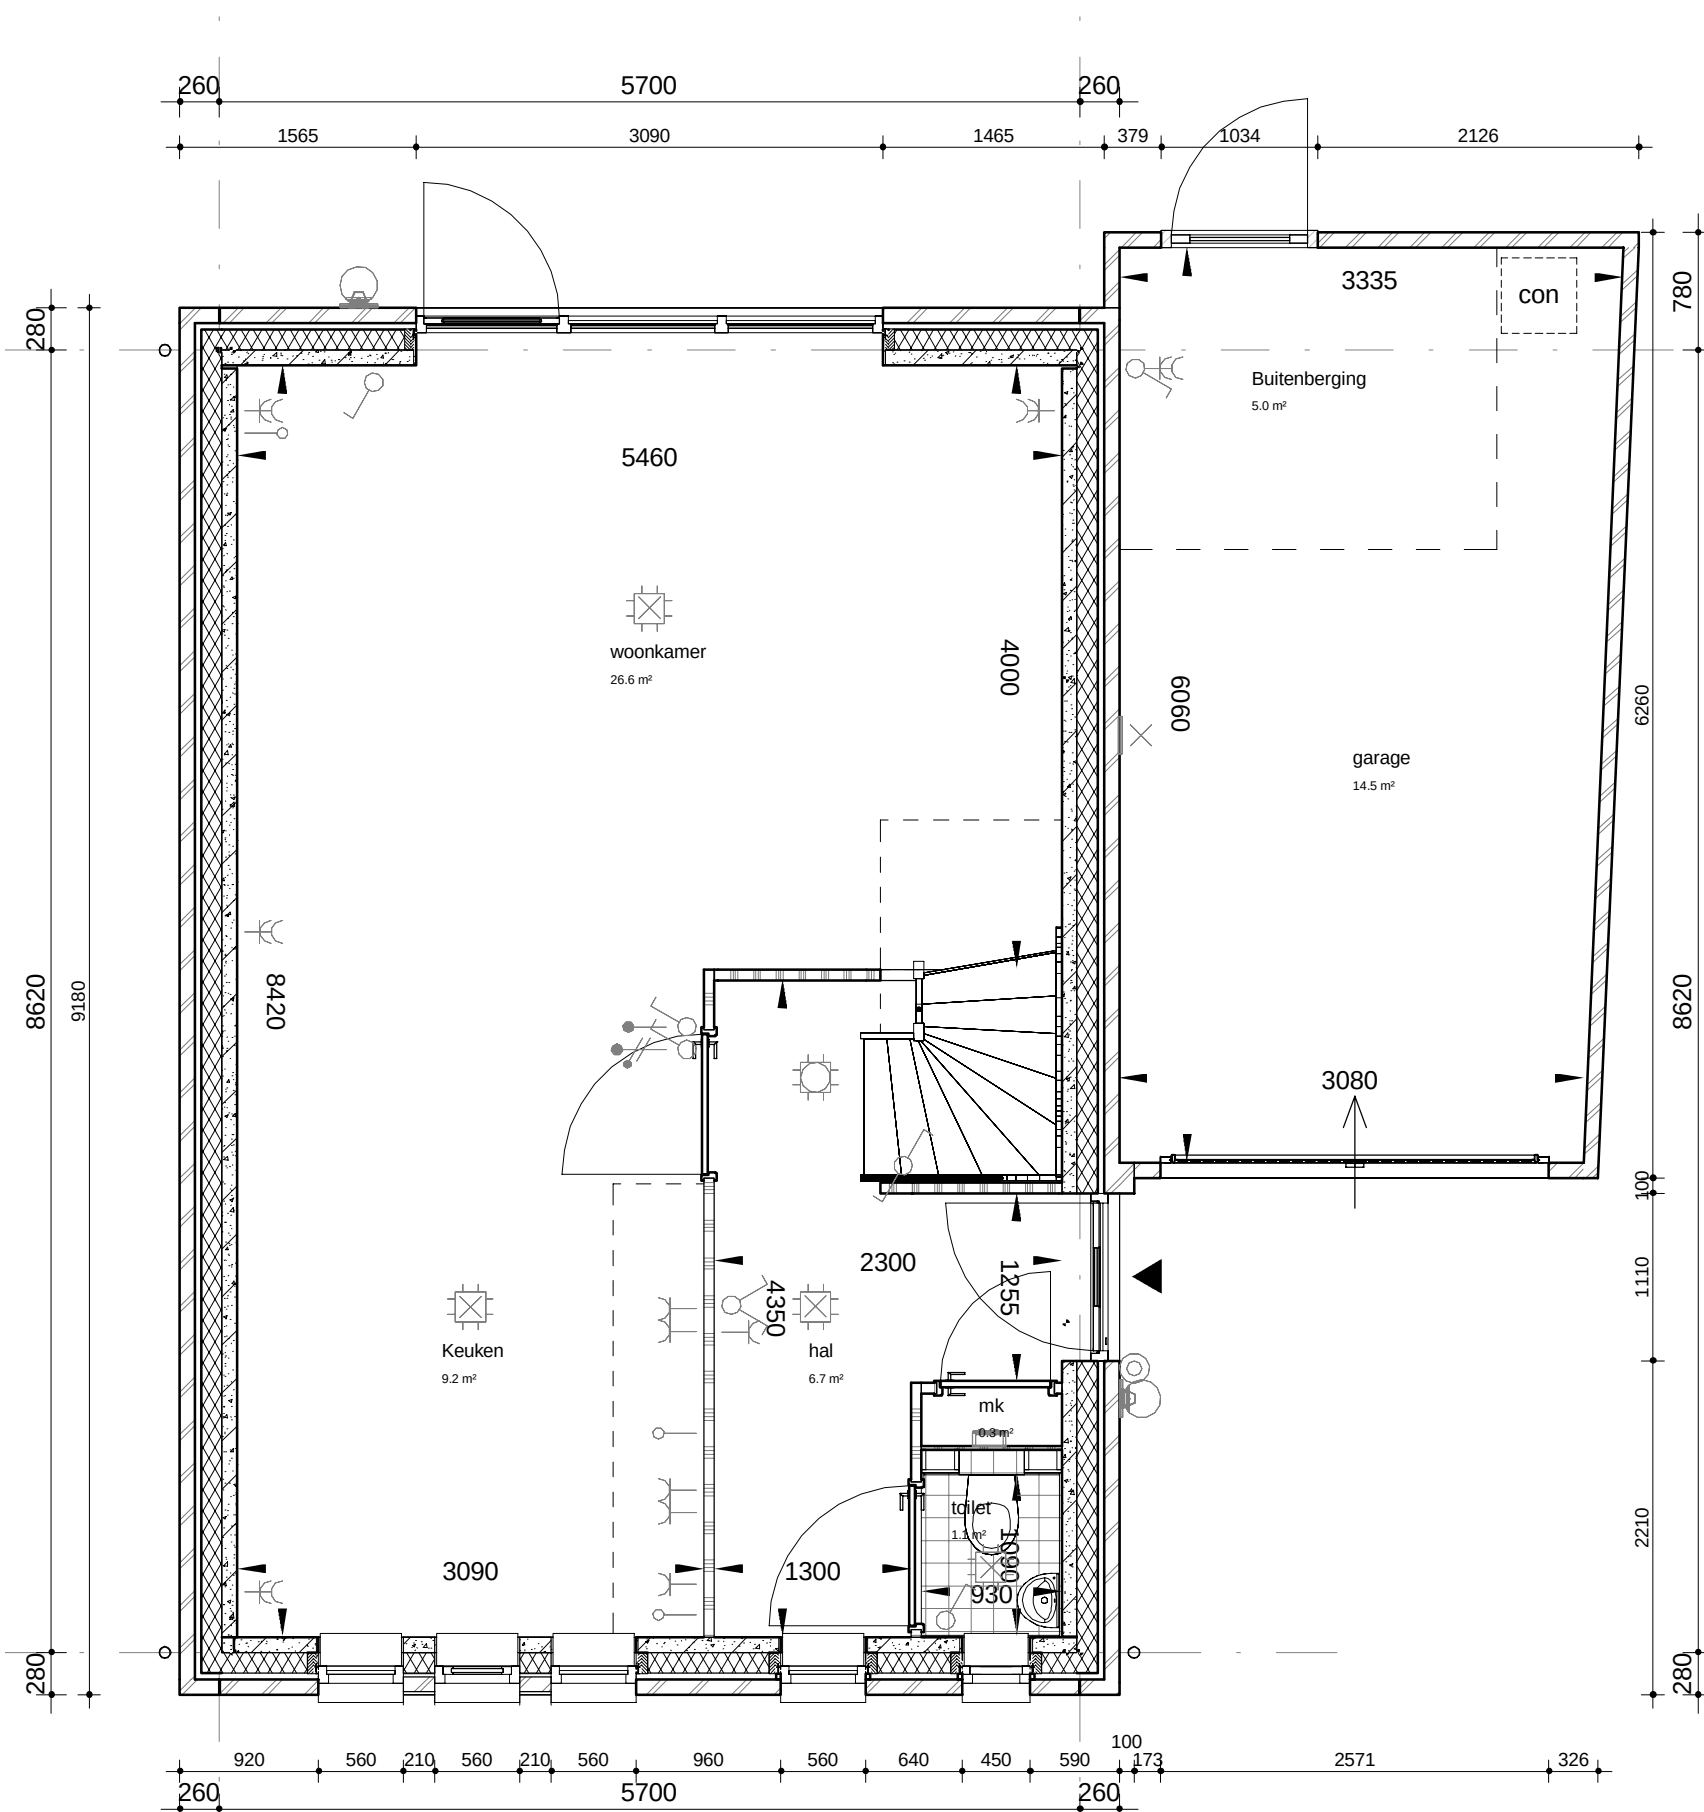

begane grond
1 : 50

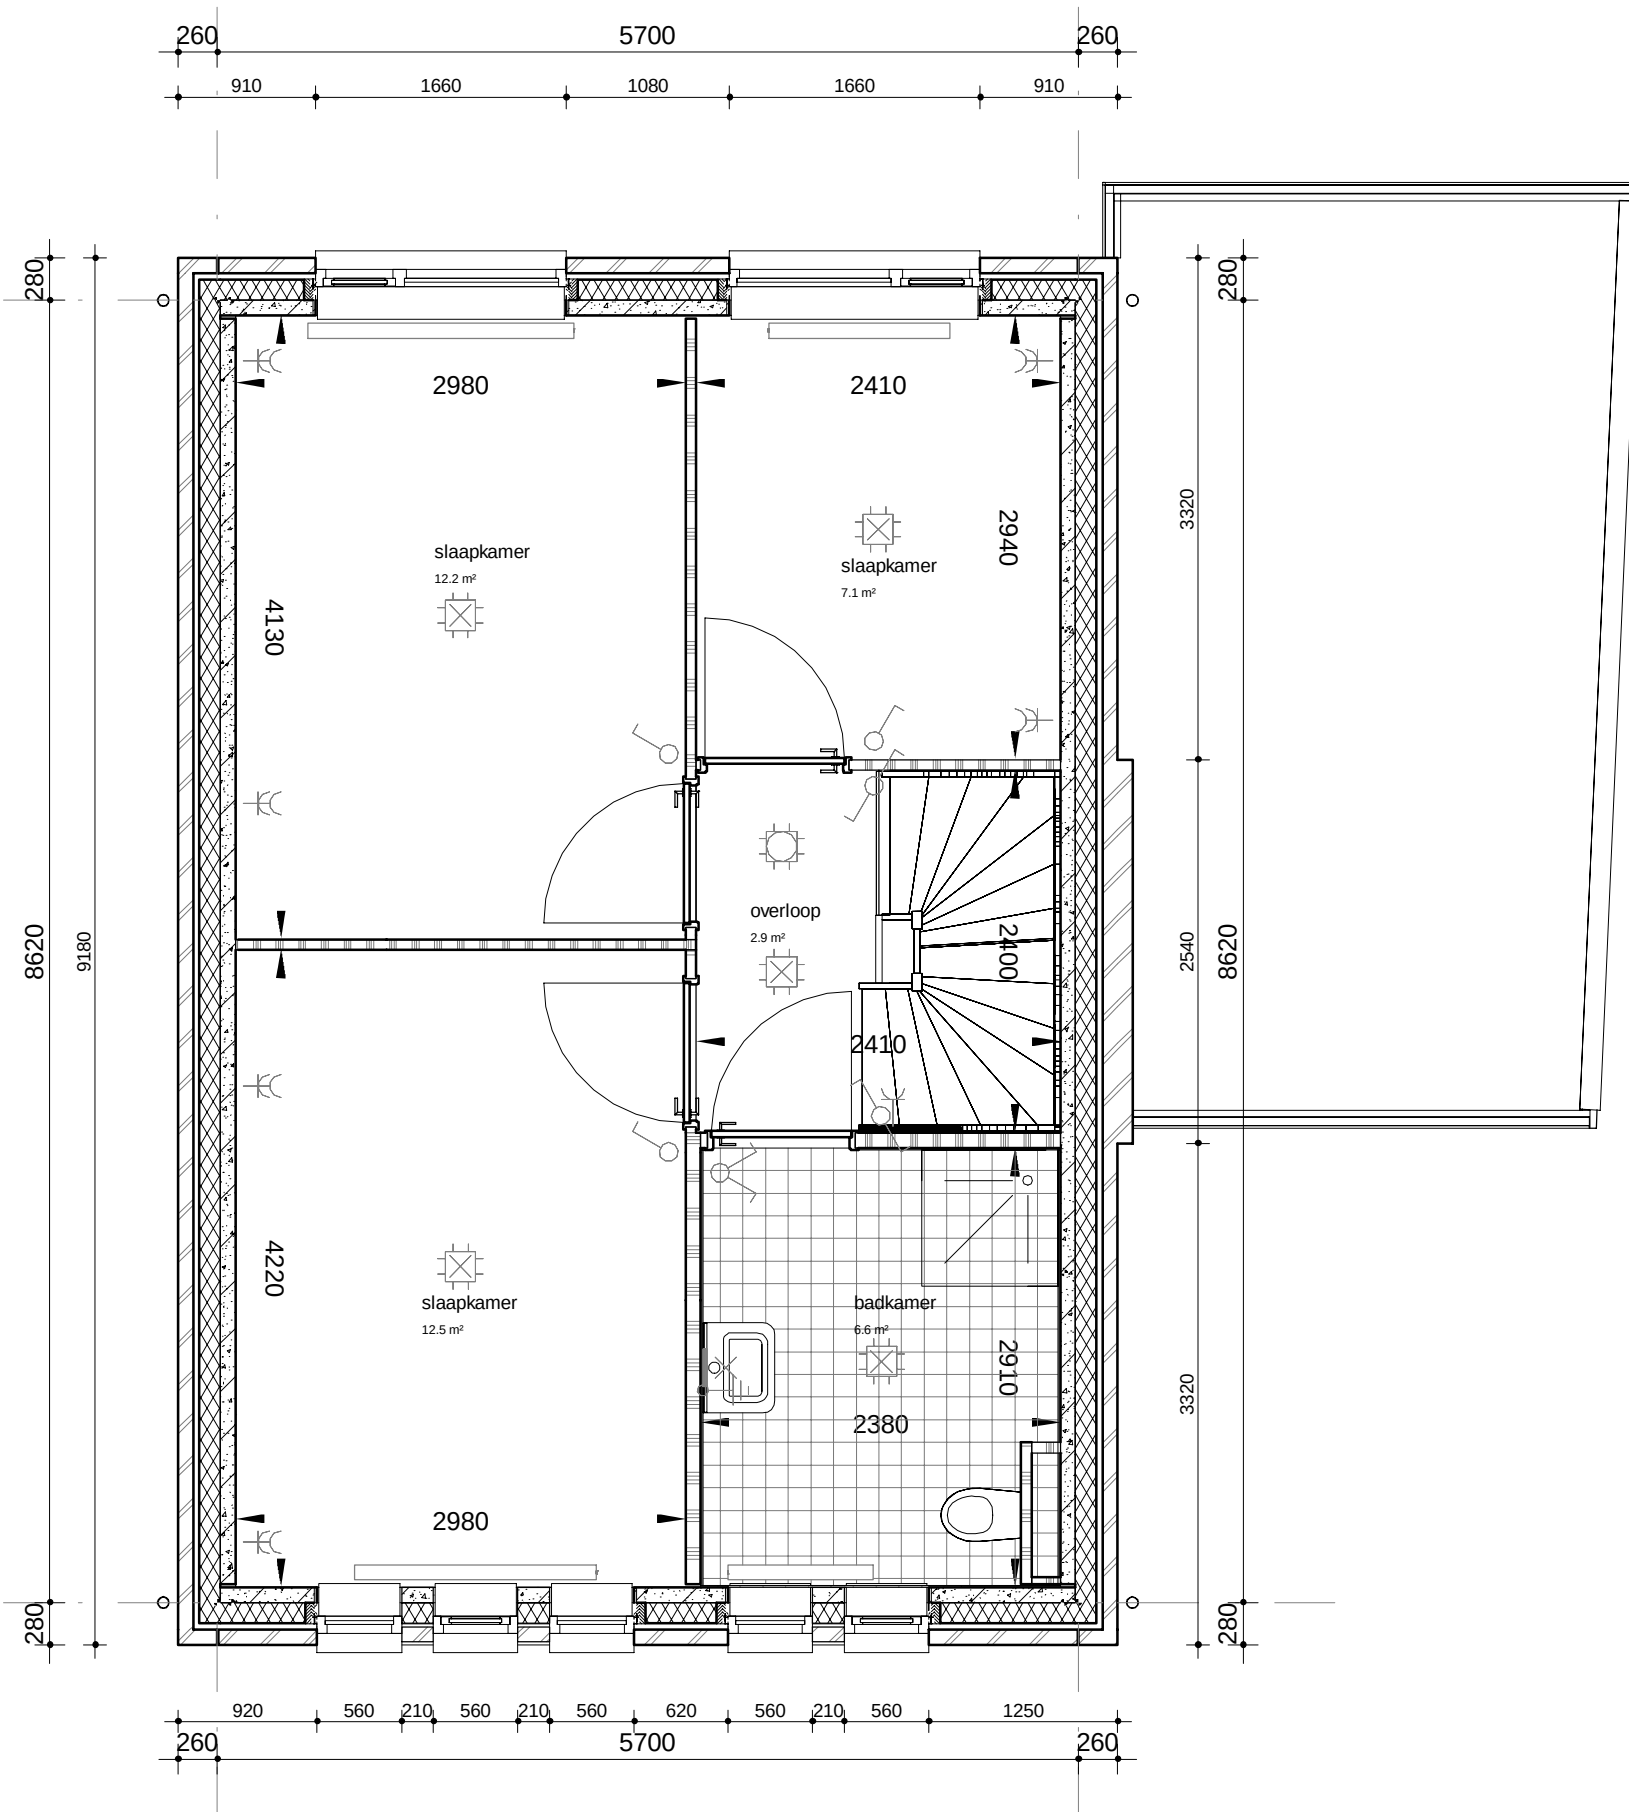


eerste verdieping
1 : 50

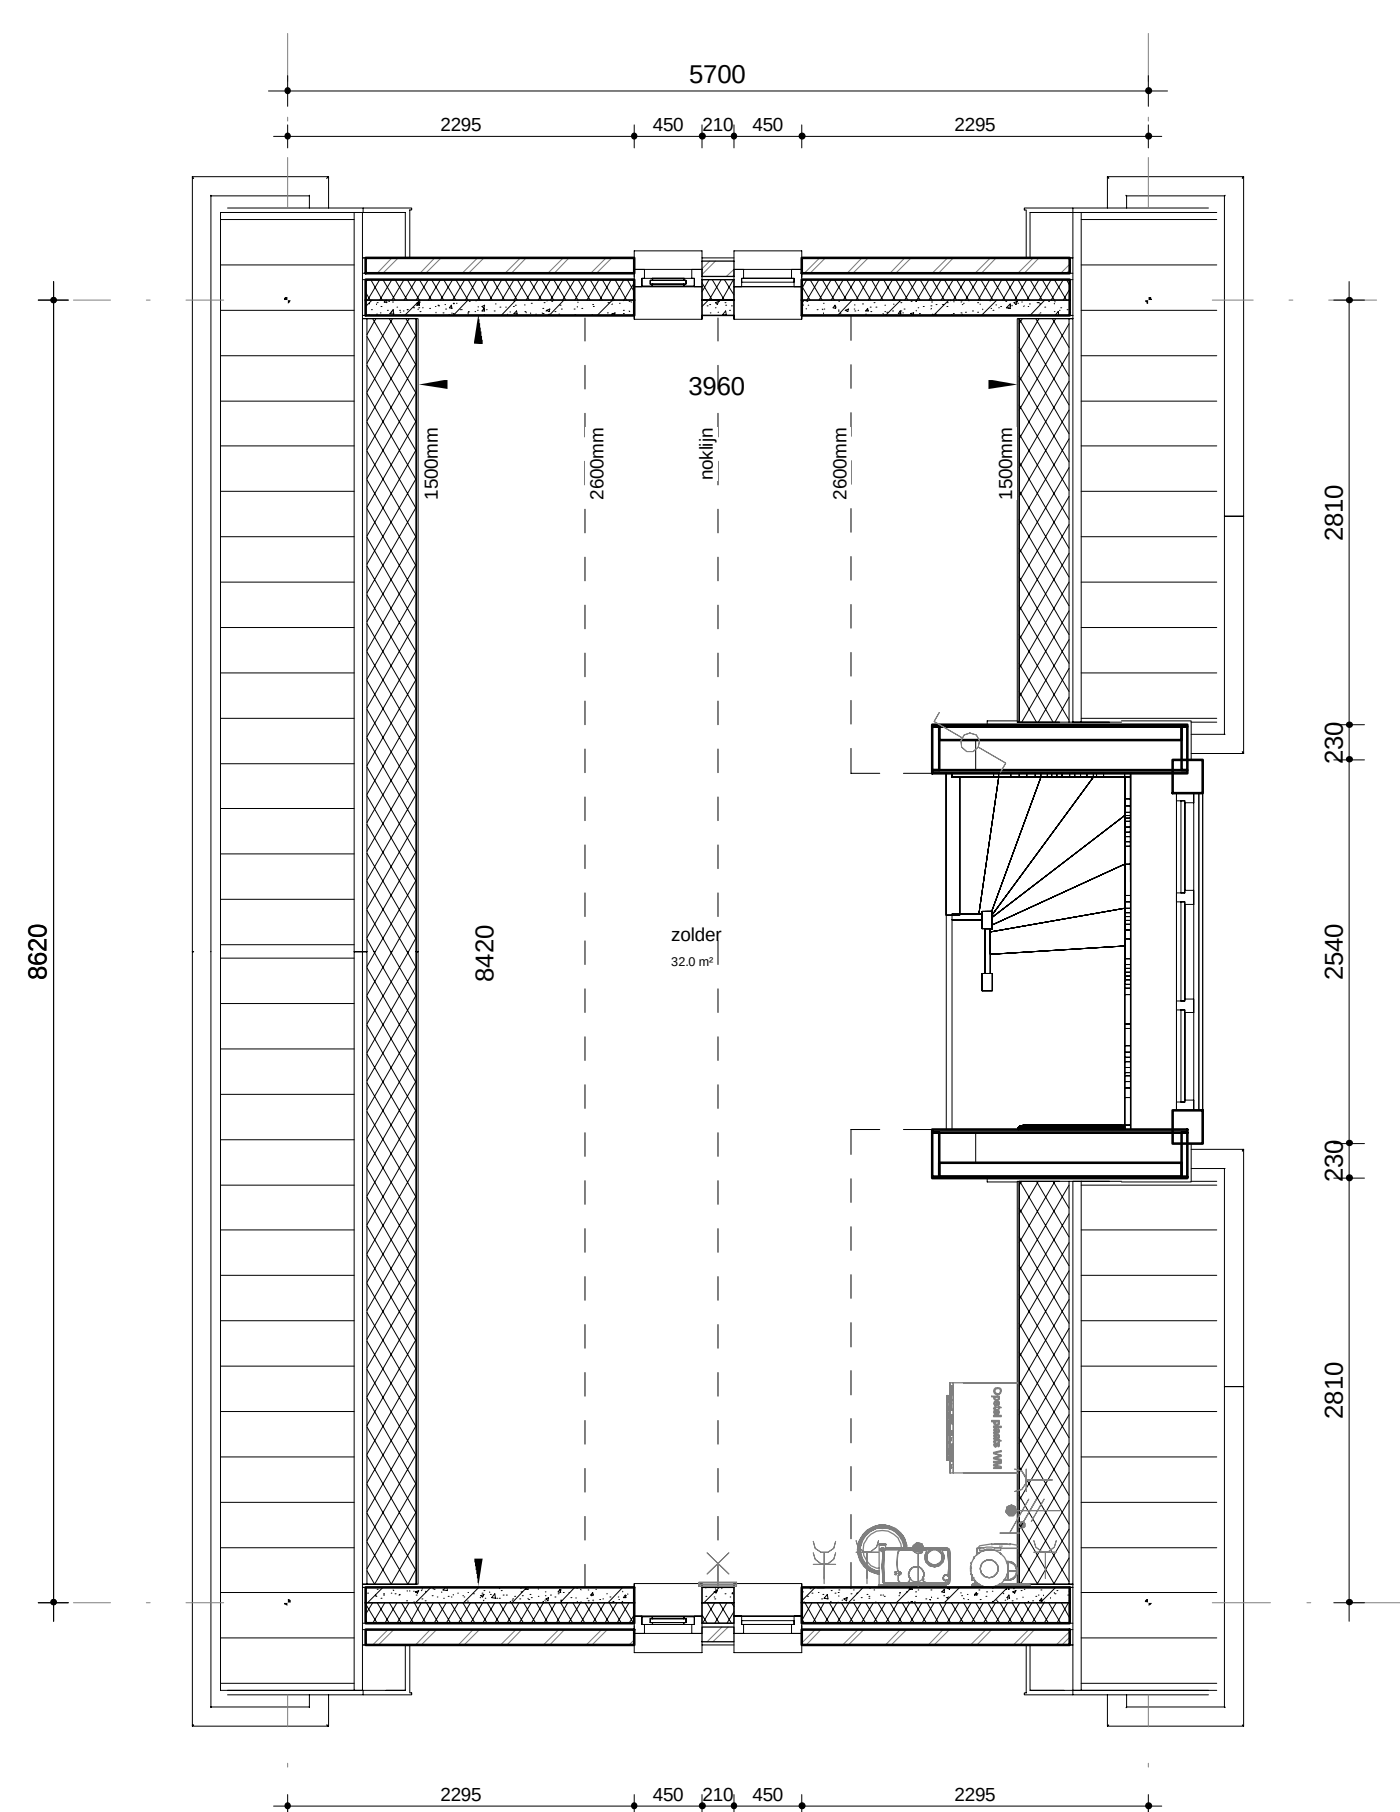

tweede verdieping
1 : 50

Omschrijving:	Materiaal:	Kleur:
Gevelmetselwerk	baksteen, schoon metselwerk	rood-bruin
Plintsteen	baksteen, schoon metselwerk	zwart
Metselmortel	doorsijrjemortel	antraciet
Dakpannen	keramische pan	zwart engobe
Kozijnen	hout	RAL 9010
Draaiende delen / deuren	hout	RAL 9010
Voordeur	hout	RAL 9010
Waterslagen	keramische waterslagen	zwart
Boelborden / dakoverstek	hout / garantieplex	RAL 9010
Goten	aluminium	RAL 9010
Herneelwaterhoër	pvc	grijs
Gewelbekleding dakkapel	aluminium	RAL 9010
Garagedeur	hout / garantieplex	RAL 9010 (kanteldeur)

Renvooi installaties
Loos
Bedraad
Enkelpolige schakelaar
Serienschakelaar
Wisselschakelaar
Combinatie schakelaar + wcd (1 inbouwdoos)
Combinatie enkelpolige schakelaar + wcd dubbel geaard opbouw
Drukker l.b.v. zoemer
Zoemer
Wandcontactdoos enkel geaard
Wandcontactdoos dubbel geaard
Wandlicht aansluitpunt binnen
Wandlicht aansluitpunt buiten
Centraal aardpunt
Centraal aansluitpunt
Optische rookmelder
Hoofdbediening MV Stork ControlFan S C02
Afzuigpunt MV
Radiator

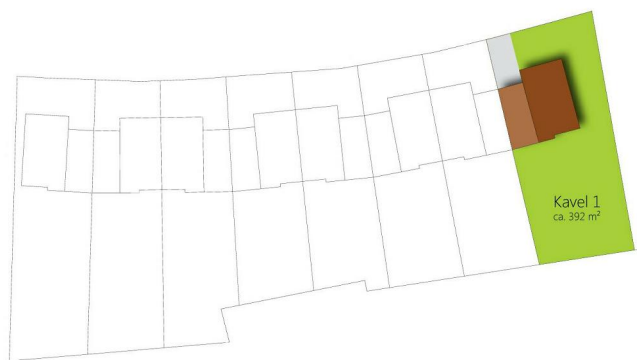

realisatie:
hazenberg | tbi

bouwkundige uitwerking:
BOORM
architectuur | infrastructuur | bld engineering

project: Jacobsveld te Bosschenhoofd

betreft: Woning Type A_basis
Bouwnummer 1

datum: 11-01-2016
getekend: 1:50 / 1:100
schaal: A1
formaat: A1

projectnummer: P15168
tekeningnummer: VK -110