





voorgevel

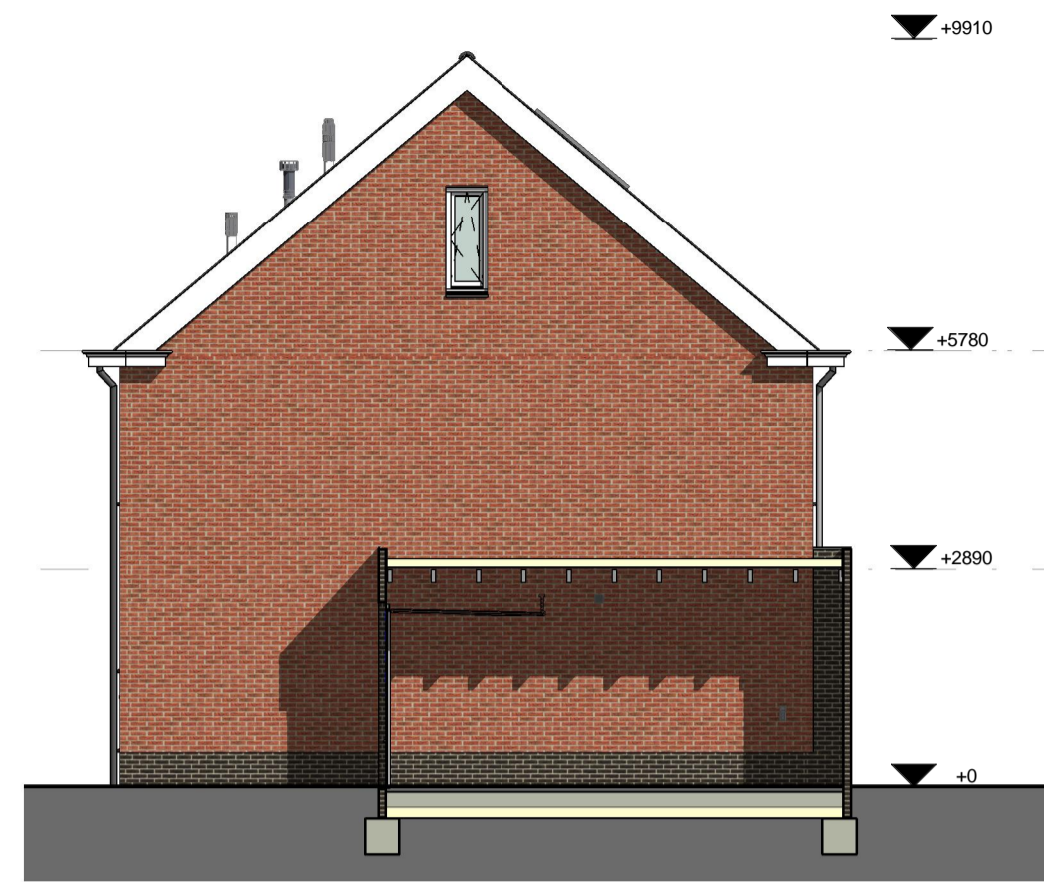

rechter zijgevel




achtergevel

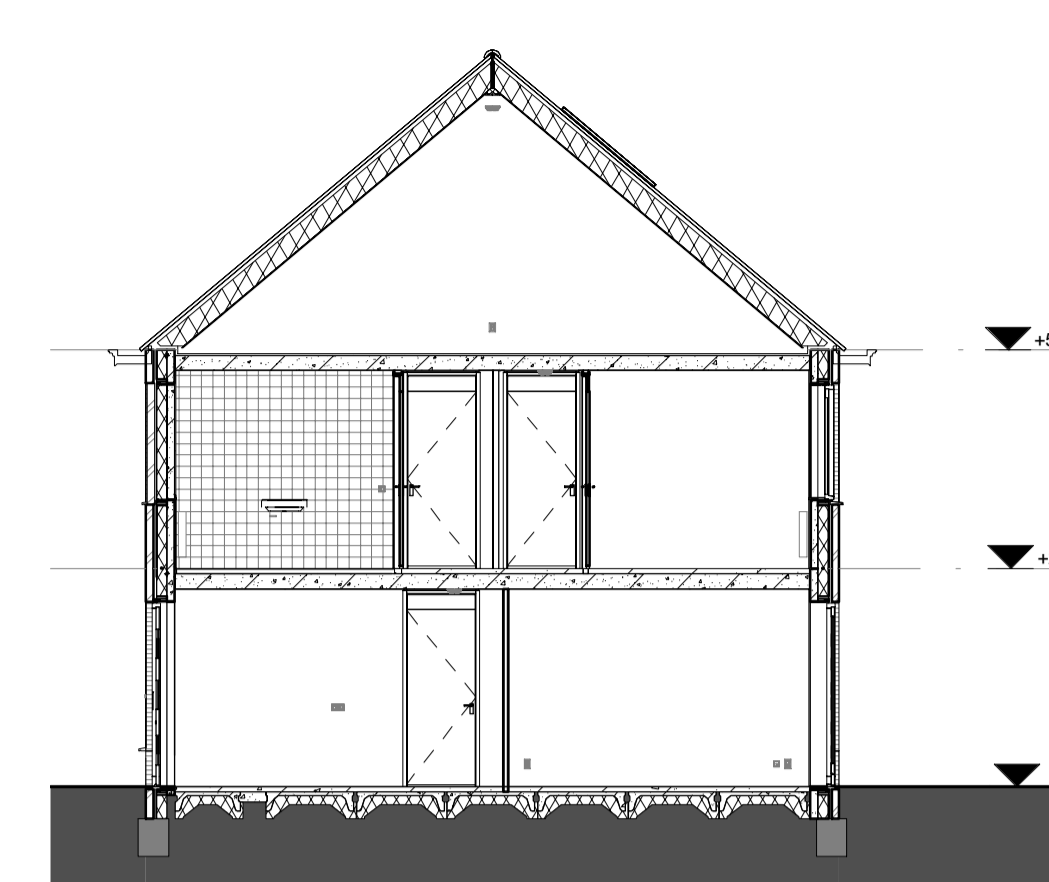


doorsnede

Materialisering:


Omschrijving	Materiaal	Kleur
Gevelmetselwerk	baksteen, schoon metselwerk	rood-bruin
Plintsteen	baksteen, schoon metselwerk	zwart
Metselmortel	doorzetrijkmortel	zwart ergobbe
Dakpannen	keramische pan	RAL 9010
Kozijnen	hout	RAL 9010
Drainende delen / deuren	hout	RAL 9010
Voordeur	hout	RAL 9010
Waterslagen	keramische waterslagen	zwart
Beboorden / dakoverstek	hout / garantieplex	RAL 9010
Golven	aluminium	RAL 9010
Hemelwaterafvoer	pvc	grijs
Daktrim	aluminium	RAL 9010
Gevelbekleding dakkapel	hout / garantieplex	RAL 9010
Garagedeur	staal	RAL 9010 (barkeldeur)

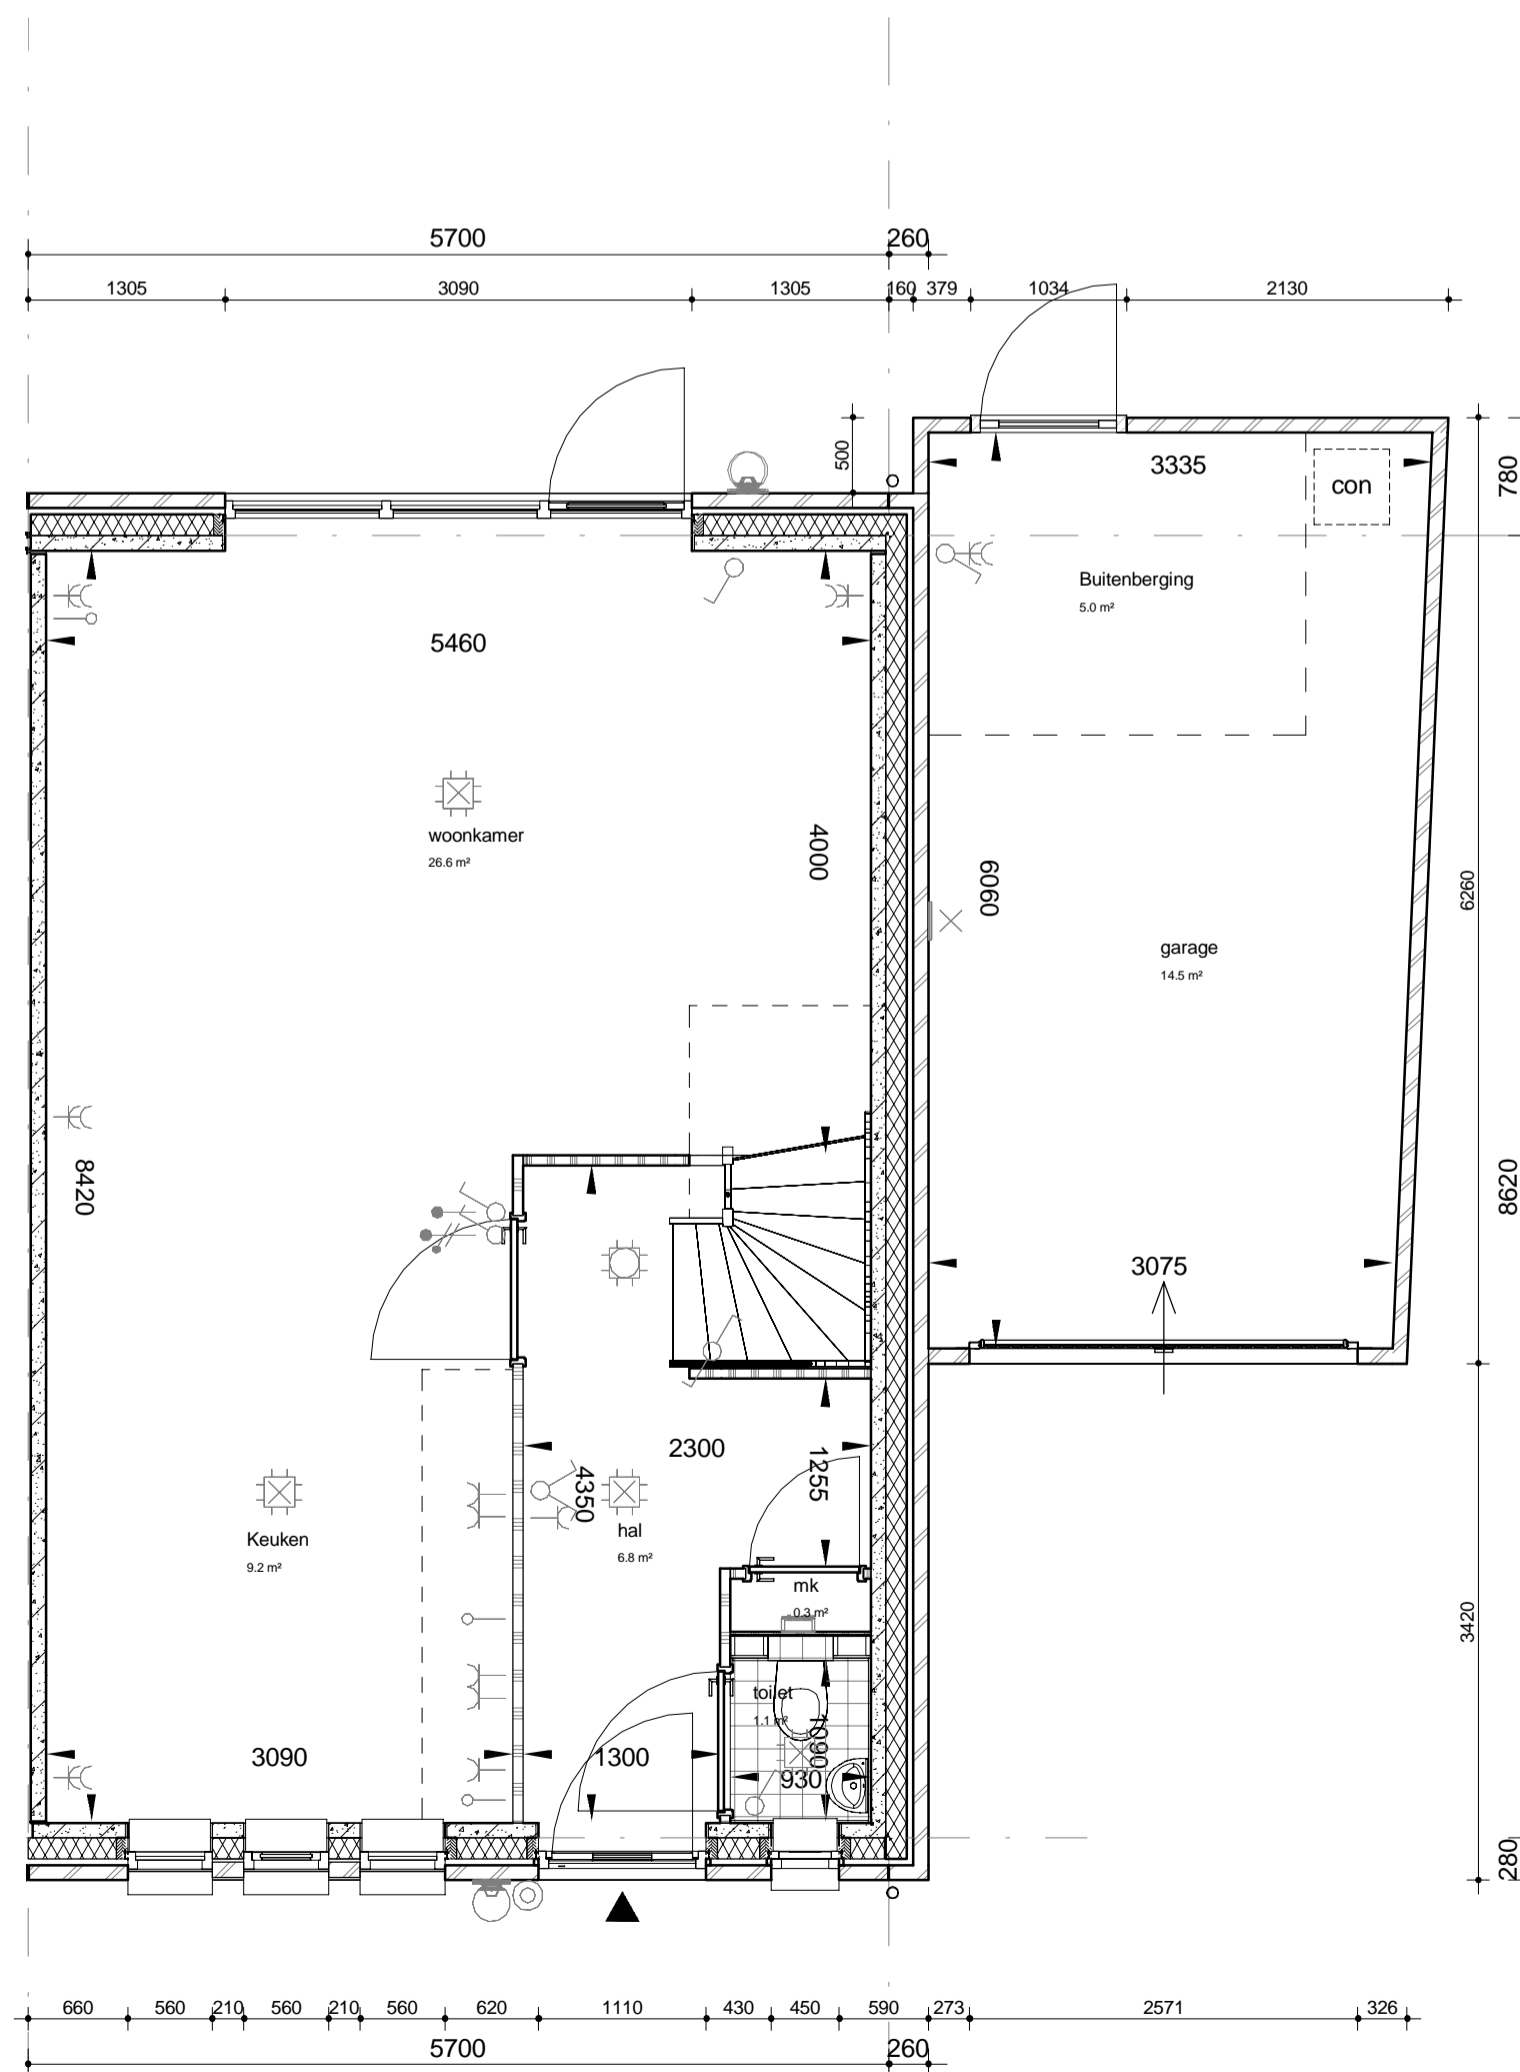

begane grond

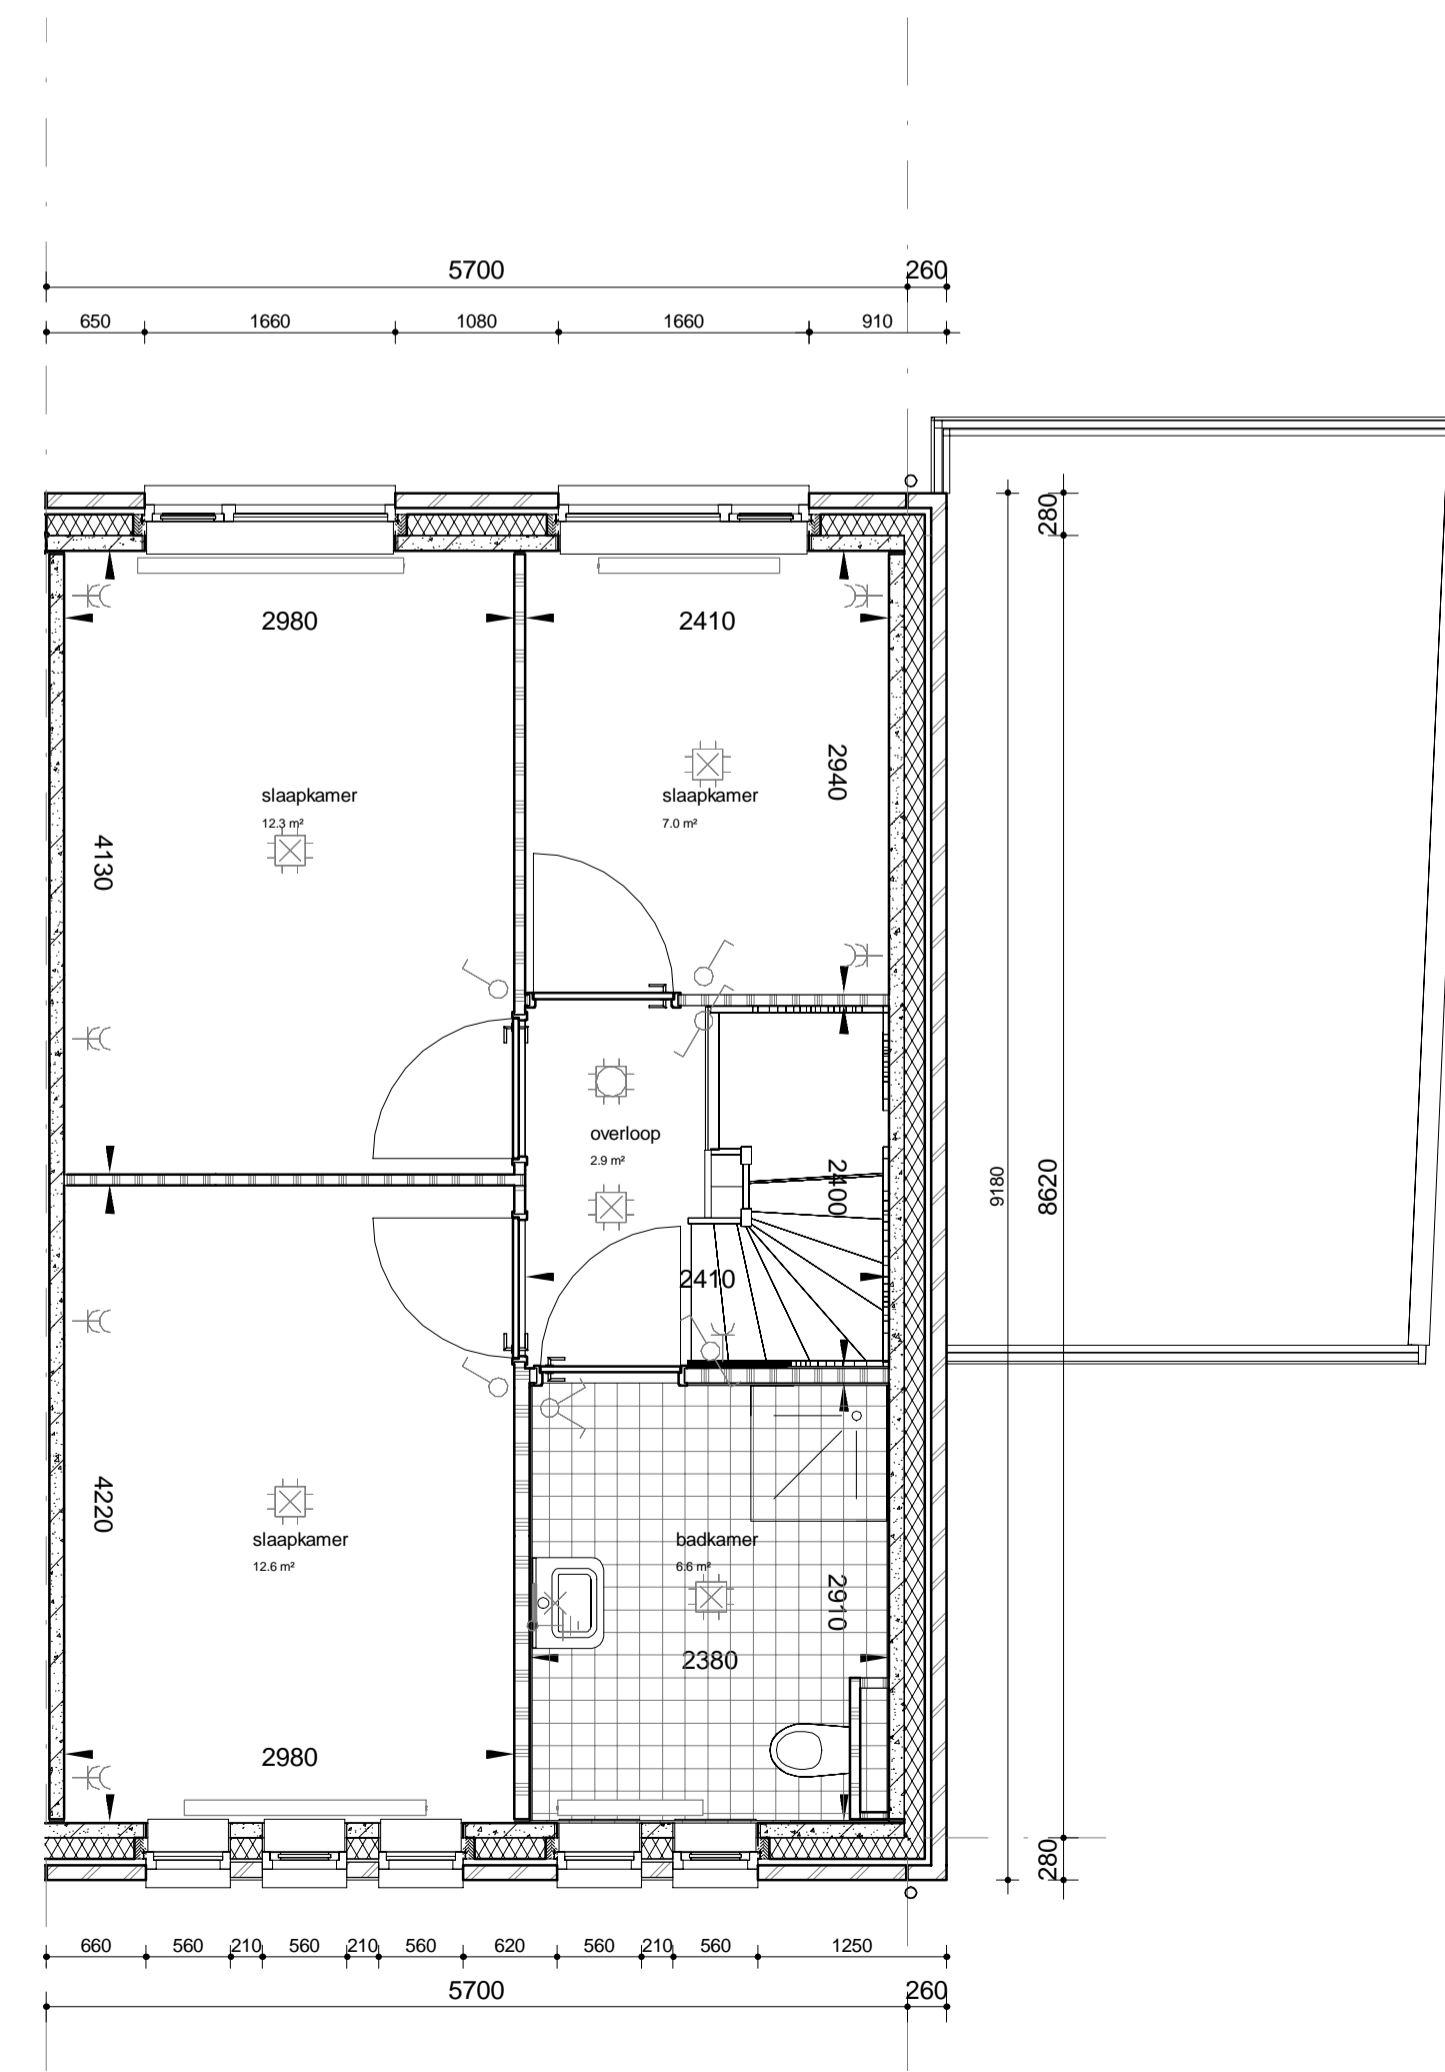

eerste verdieping

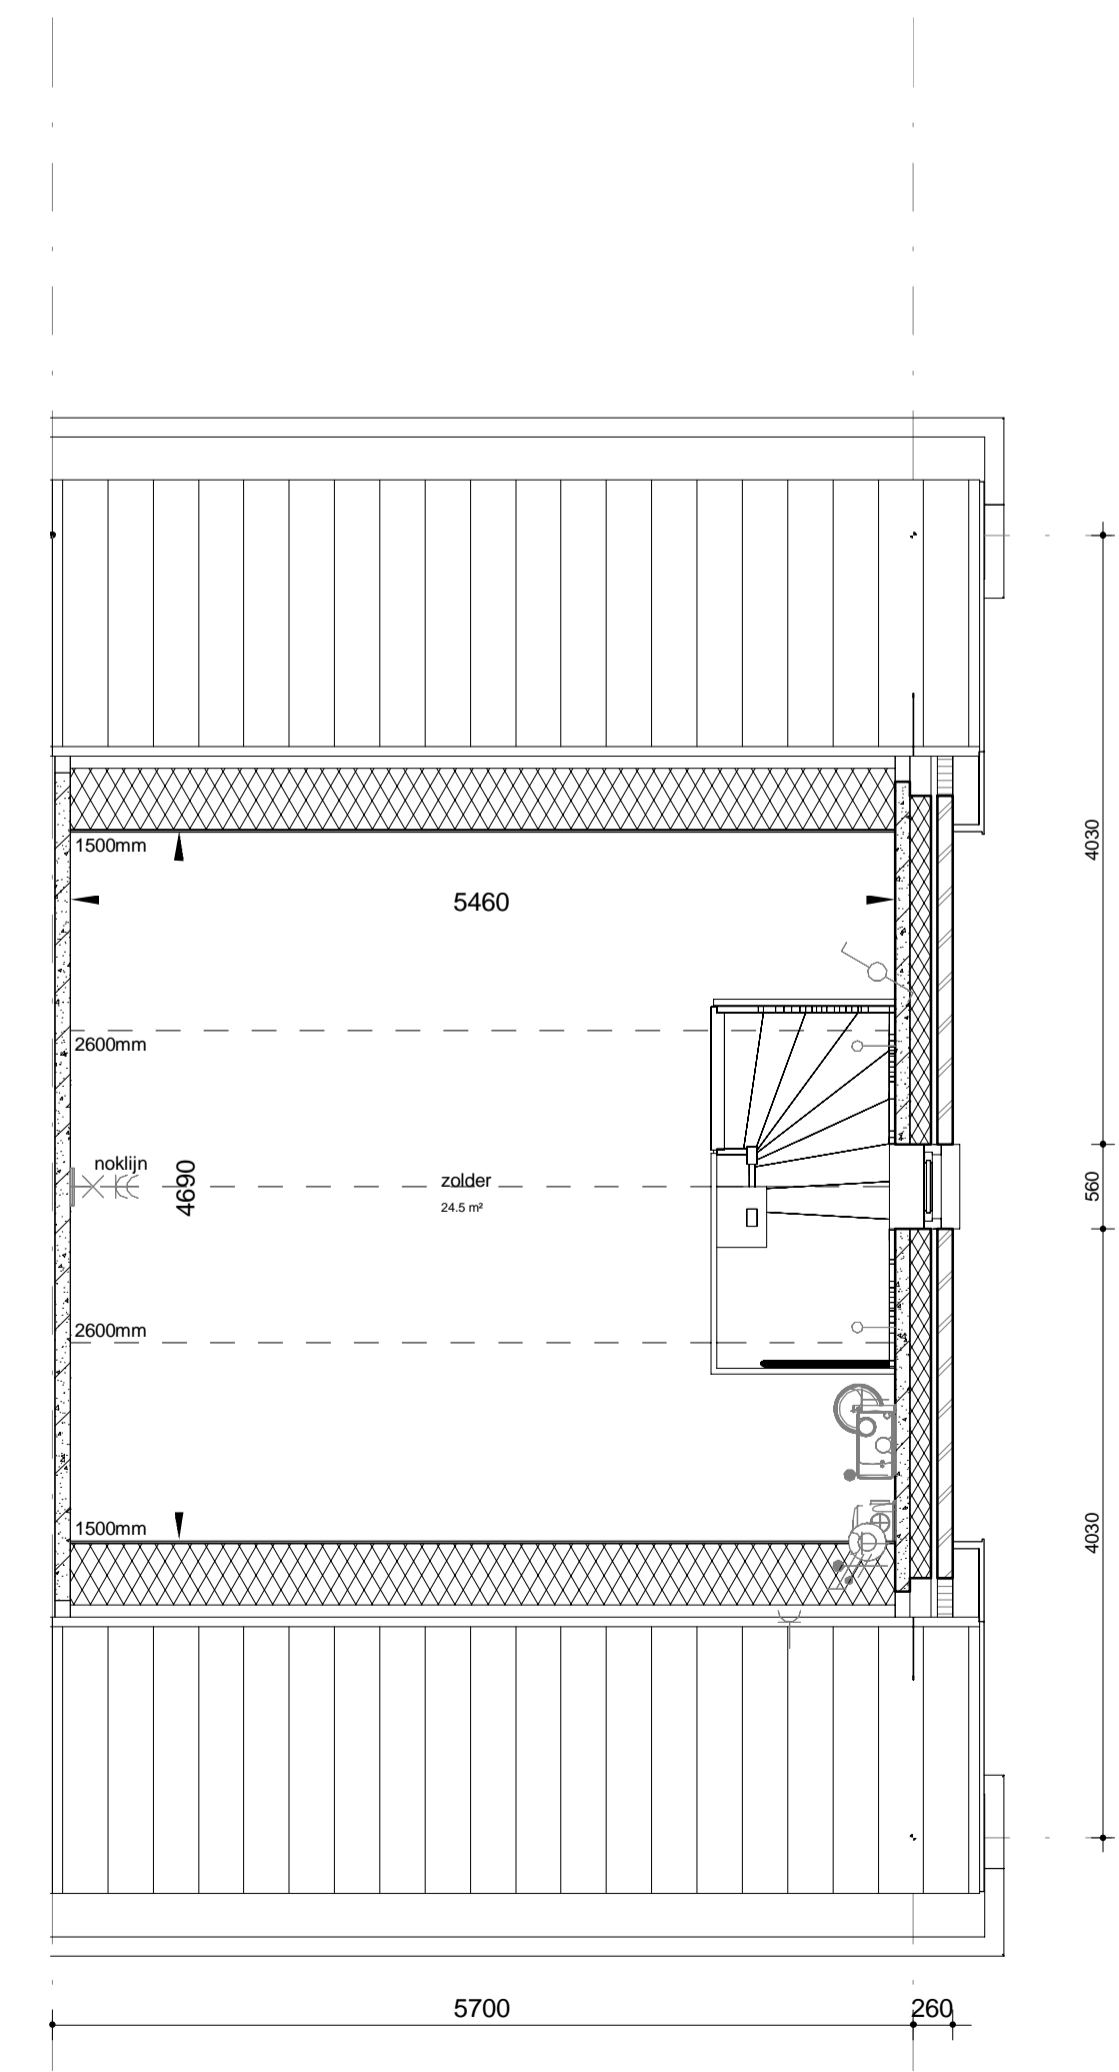

tweede verdieping

Renvoel installaties

- Loos
- Bedaad
- Enkeelpolje schakelaar
- Serienschakelaar
- Wisselchakelaar
- Combinatie enkelepolje schakelaar + wcd (1-kouwdoos)
- Combinatie enkelepolje schakelaar + wcd dubbel geaard opbouw
- Drukker t.b.v. zoemer
- Zoemer
- Wandontdoos enkel geaard
- Wandontdoos dubbel geaard
- Wandlicht aansluitpunt binnen
- Wandlicht aansluitpunt buiten
- Centraal aansluitpunt
- Centraalkaas + lichtaansluitpunt
- Optische rookmelder
- Hoofdbedering MV Stork ComfoFan S CD2
- Afsluitpunt MV
- Rackkast



realisatie: **hazenberg | tbi** | **BOORM**
 bouwkundige uitwerking: **BOORM**
 architectuur | infrastructuur | BIM engineering

project: Jacobsveld te Bosschenhoofd

betreft: Woning Type C_basis
 bouwnummer 5

datum: 11-01-2016
 getekend: Author
 schaal: 1:50 / 1:100
 formaat: A1

projectnummer: P15168
 tekeningnummer: VK -150