

voorgevel
Schaal: 1 : 100




rechtergevel
Schaal: 1 : 100




achtergevel
Schaal: 1 : 100




linkergevel
Schaal: 1 : 100

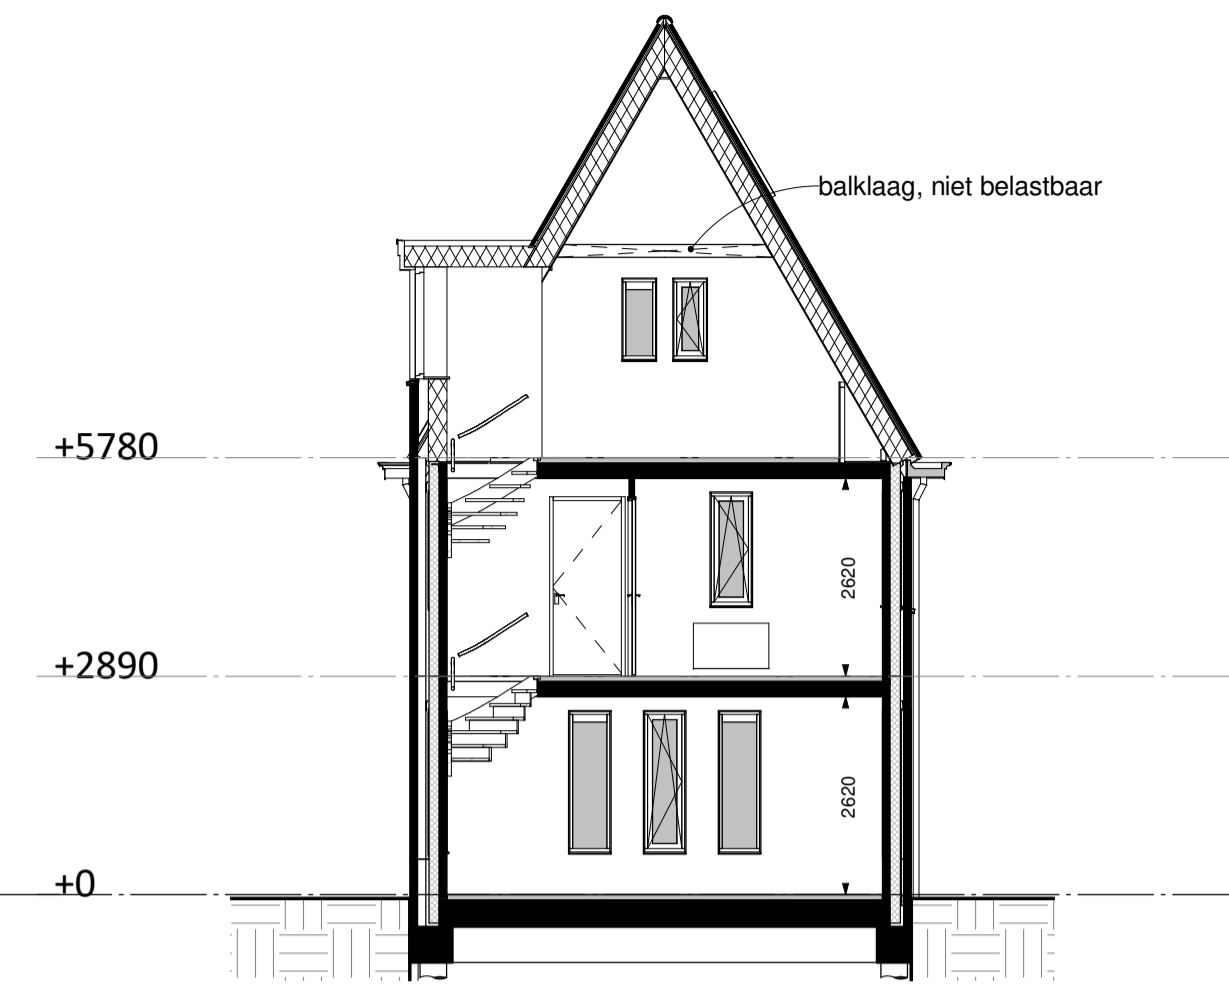


doorsnede
Schaal: 1 : 100

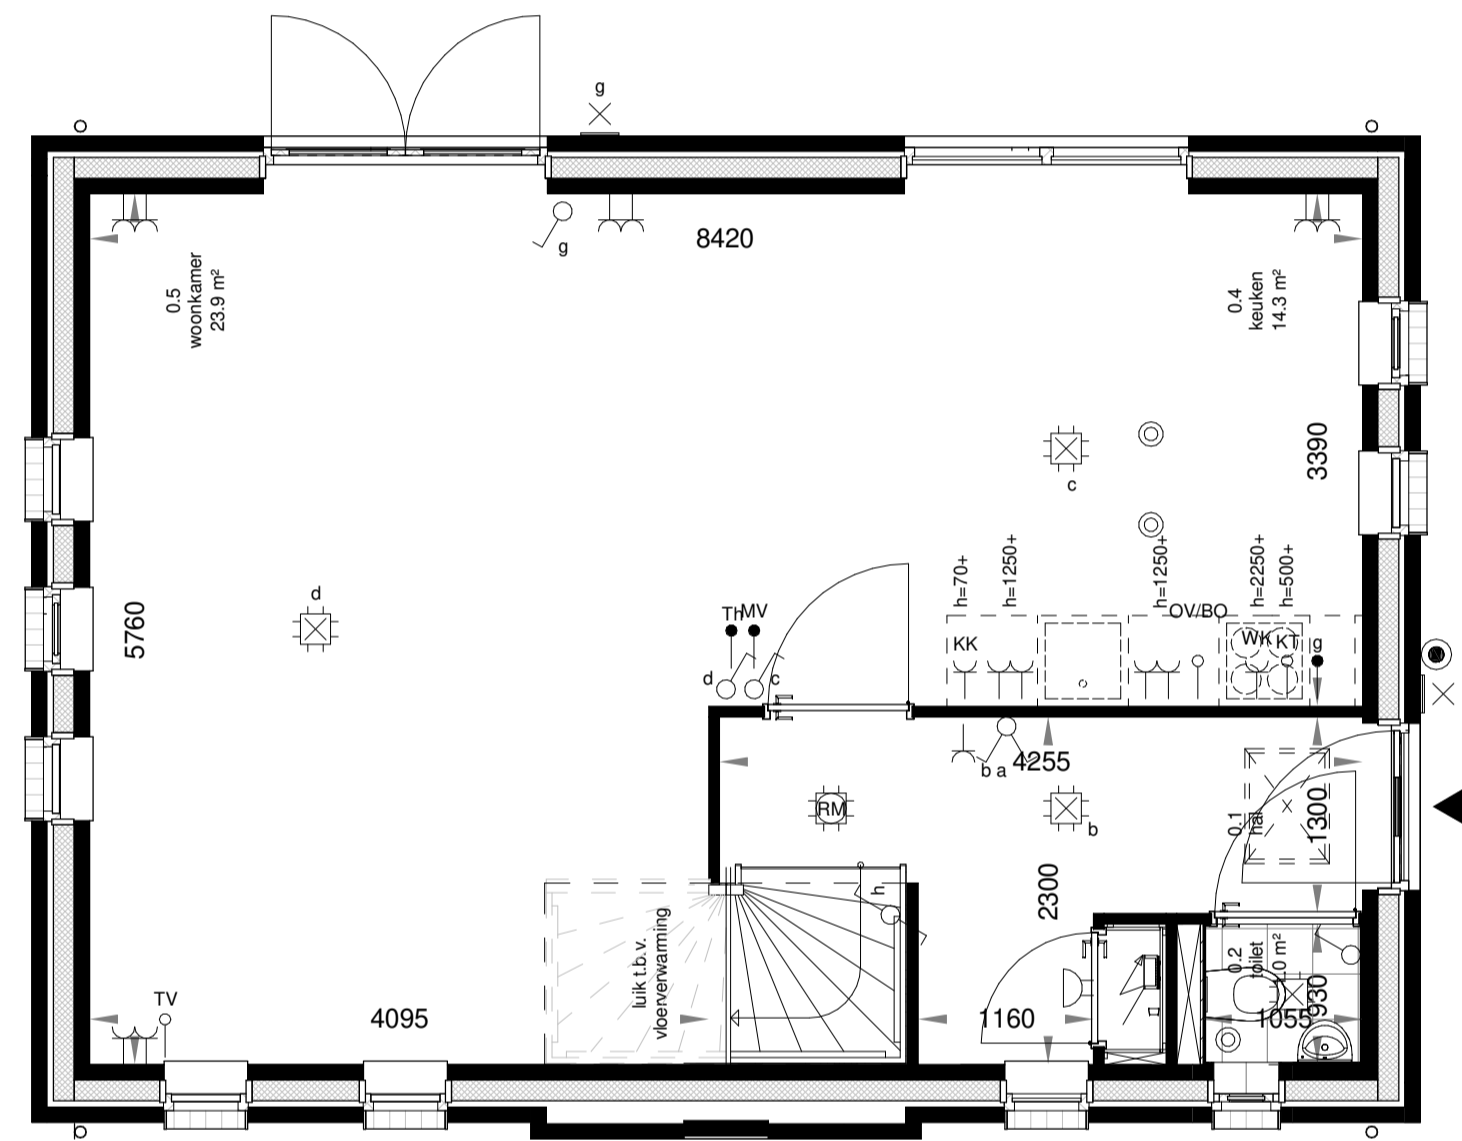


begane grond
Schaal: 1 : 50

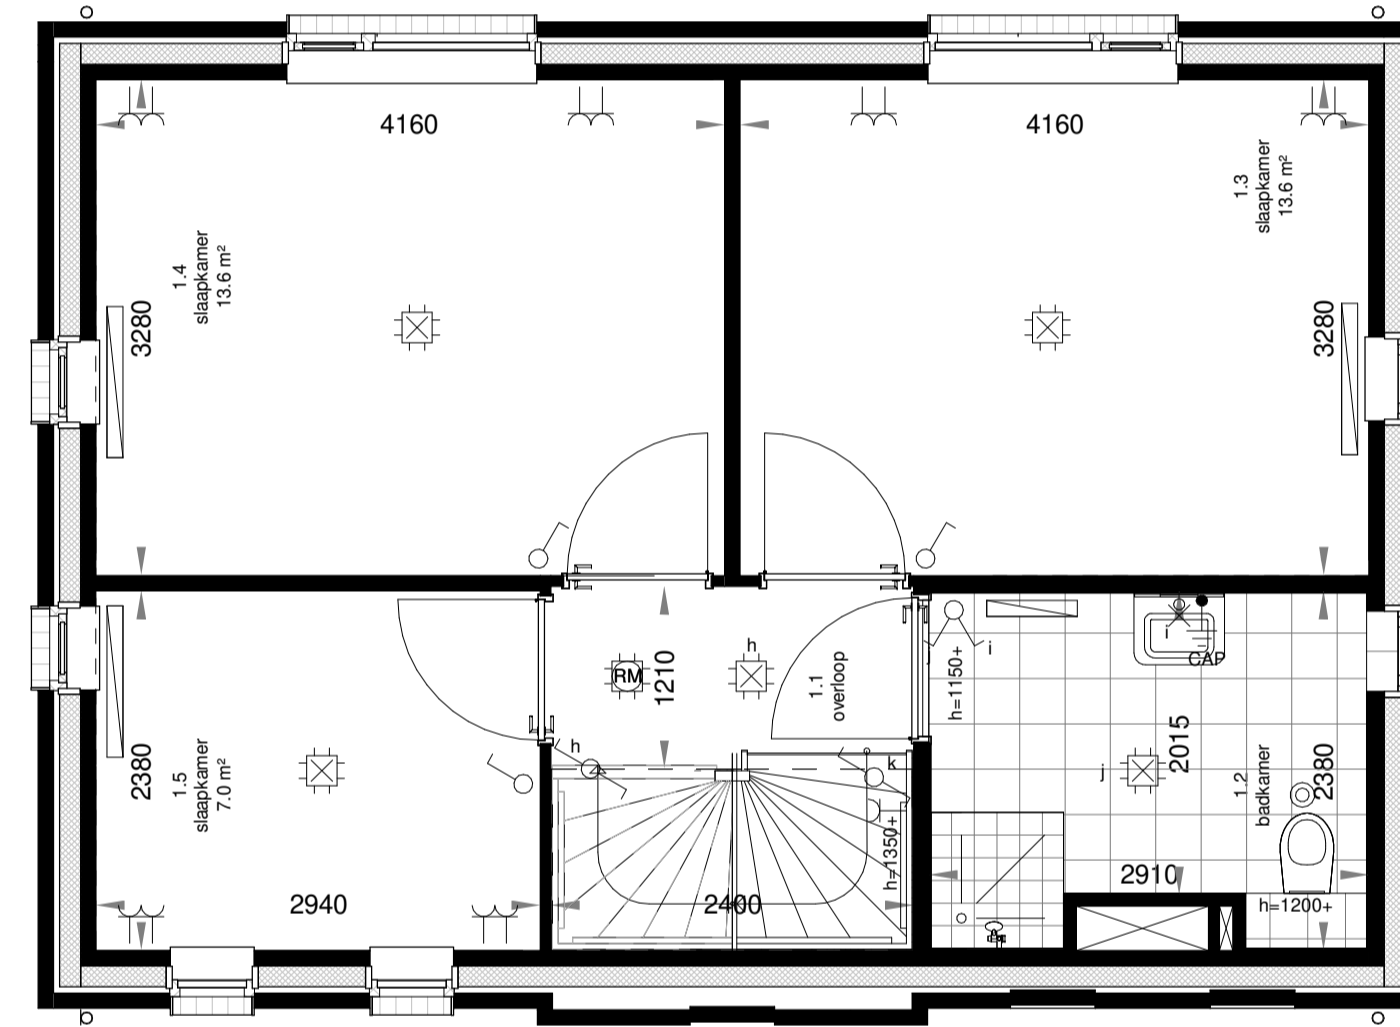


eerste verdieping
Schaal: 1 : 50

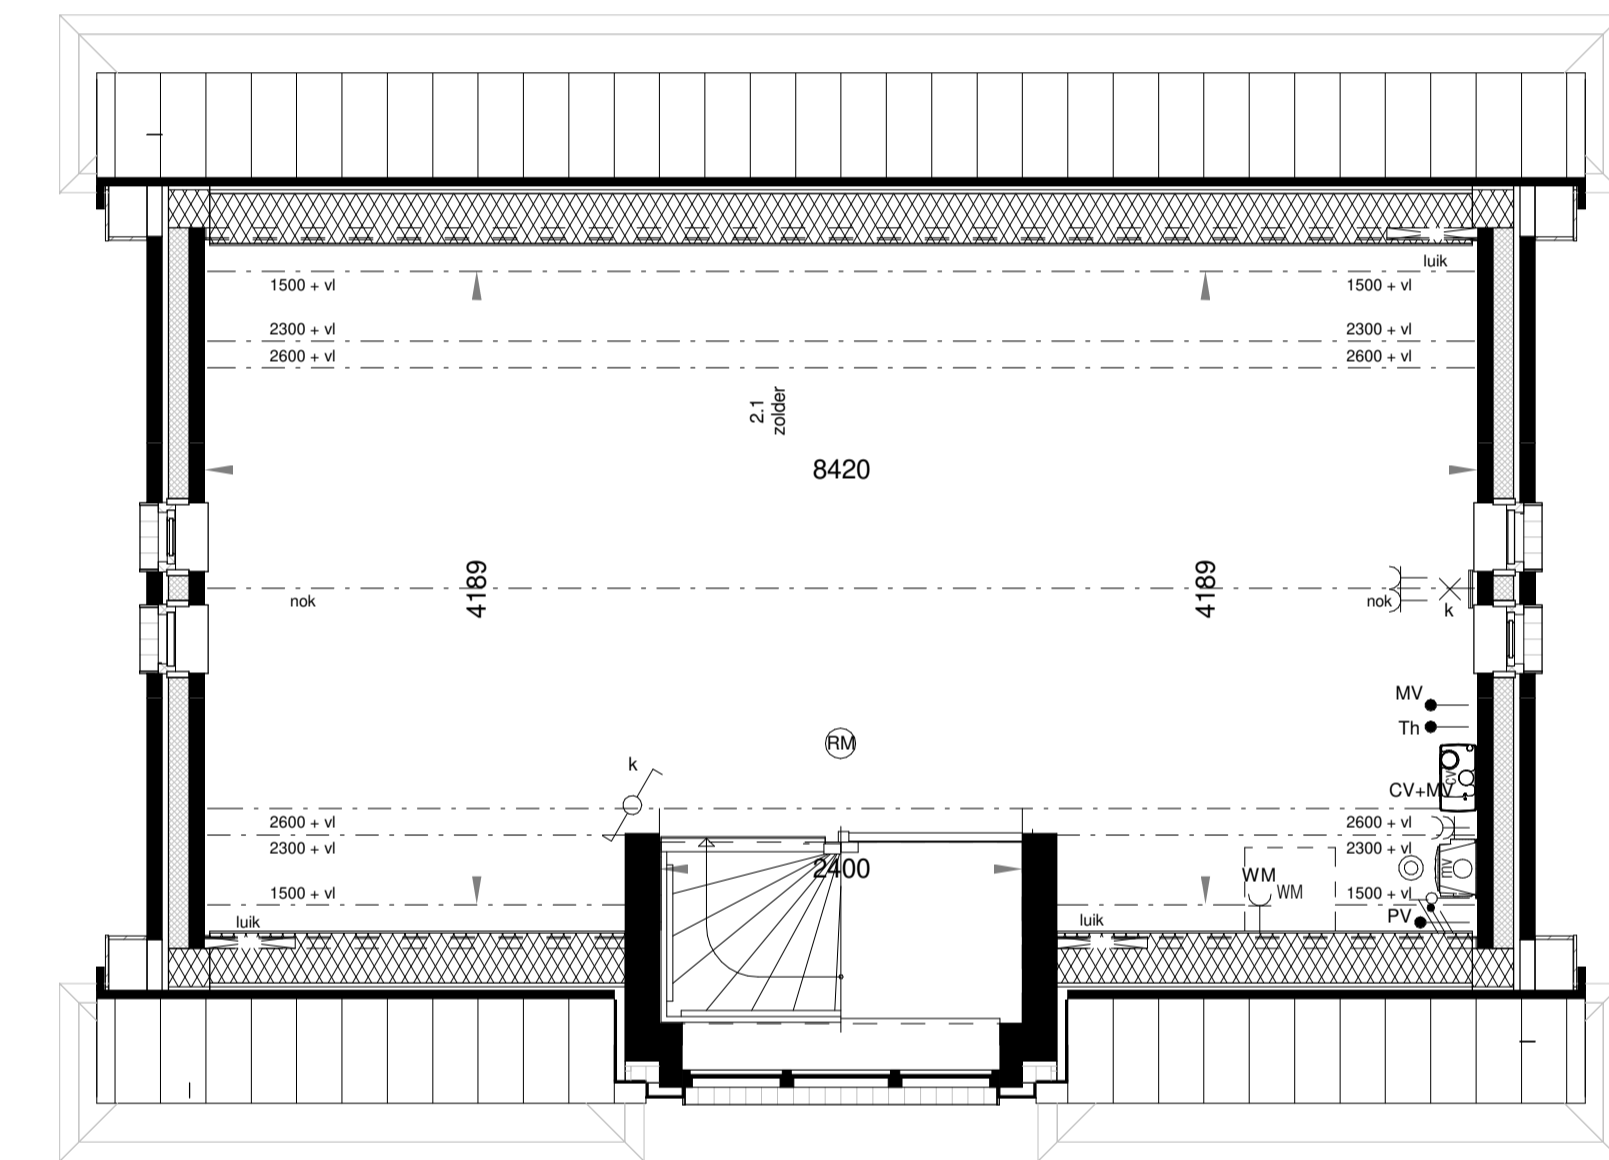

tweede verdieping
Schaal: 1 : 50

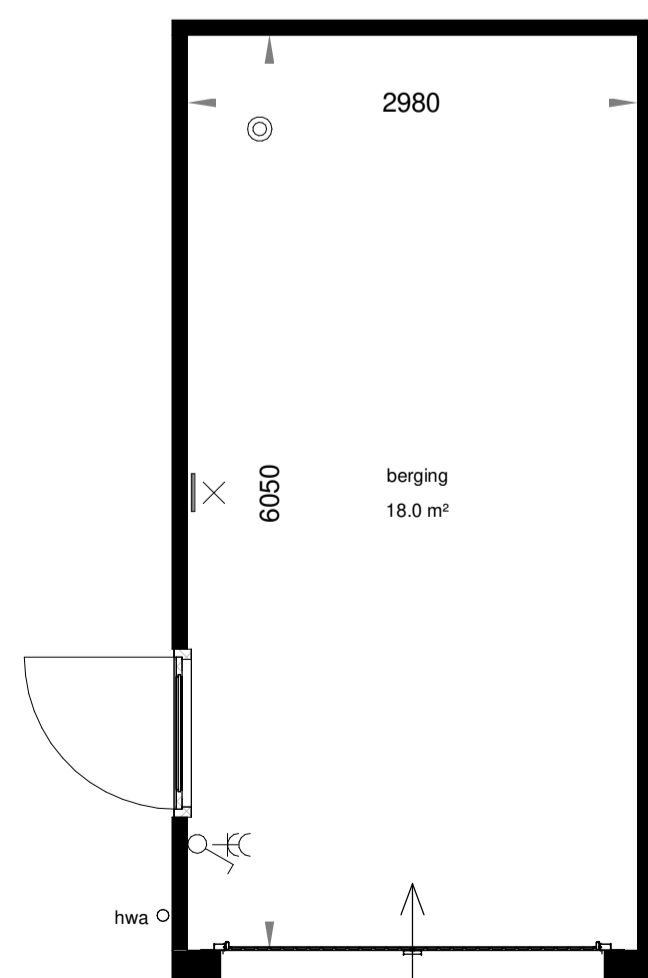

vrijstaande garage
Schaal: 1 : 50

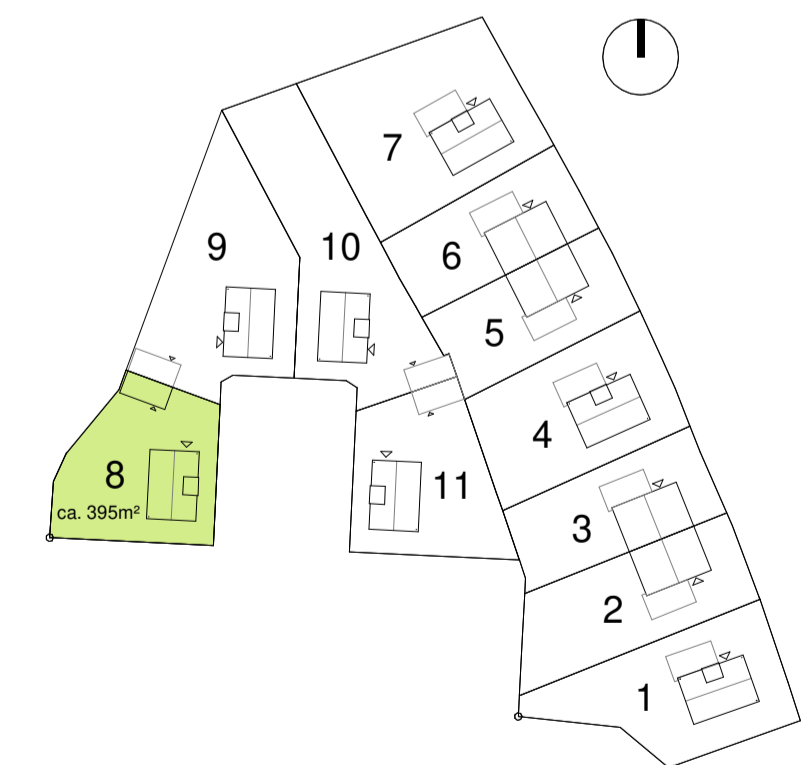

Deze woning heeft een vrijstaande garage, zie tekening VK-00

RENVOOI

- | | |
|---------------------------------------|---|
| ▲ Entree woning | CV Opstelplaats CV-ketel |
| ▒ Tegelwerk * (patroon is indicatief) | MV Opstelplaats mechanische ventilatie unit |
| ▒ Tegelwerk op afschot t.p.v. douche | V Ventilatierooster |
| ○ Wandtoilet * | WM/WD Opstelplaats wasmachine/droger |
| ⊕ Fontein * | CON Opstelplaats containers |
| ⊕ Wastafel * | ● Gasaansluiting t.b.v. koken |
| ▒ Radiator * | |
| ▒ Kruipluik | |
| ⊙ Afzuigventiel MV | |

Algemeen
Belendingen, tuinen, hagen, hekwerken, hemelwatervoeren etcetera is afhankelijk van de naastgelegen woningtype en optionele uitbouwen. Posities, aantallen en capaciteit van de ventilatie-roosters/suskasten nader te bepalen, conform bouwbesluitberekening.

* = merk en type conform technische omschrijving

RENVOOI ELEKTRA

- | | | | |
|------|--|-------|--|
| — LL | Loze leiding | ⊕ | Wandlicht aansluitpunt |
| — | Bedrade leiding | ⊕ CAP | Centraal aardpunt |
| — | Enkelpolige schakelaar | ⊕ | Centraaldoos + lichtaansluitpunt |
| — | Seriëschakelaar | ⊕ | Optische rookmelder |
| — | Wisselchakelaar | ⊕ PV | Bedrade buis t.b.v. PV-installatie |
| — | Combinatie schakelaar + wcd (1 inbouwdoos) | ⊕ | Voedingskabel YMK-as 2x2,5mm² t.b.v. berging |
| — | Combinatie enkelpolige schakelaar + wcd dubbel gesard opbouw | ⊕ | Berging |
| — | Drukker t.b.v. zoemer | MV | Mechanische Ventilatie |
| — | Zoemer | CV | Centrale verwarmingsketel |
| — | Wandcontactdoos enkel gesard | Th | Thermostaat t.b.v. CV |
| — | Wandcontactdoos dubbel gesard horizontaal | KK | Koelkast |
| | | OV | Oven |
| | | BO | Boiler |
| | | WK | Wazemkap |
| | | KT | Koektoestel |

Algemeen
Aantal zonnepanelen zijn indicatief weergegeven. Exacte plaats en aantallen conform EPBC berekening. Afmeting van de installaties (elektra, radiatoren, CV-ketel en MV installatie) zijn ter indicatie. Exacte positie en afmetingen worden bepaald tijdens de technische uitwerking.

		Molenaarslaan 2 5262 ED Vught Postbus 112 5260 AC Vught T +31 73 658 05 80 E info@hazenberg.nl www.hazenberg.nl		getekend	RS			
		datum	05-10-18	gecontroleerd	FG			
wjz.	datum	omschrijving	C	D	E	F	G	H
A	29-01-19	perceel + garage gewijzigd						
B	27-11-19	perceel + garage gewijzigd						
onderdeel	bas	bovennummer	schaal	formaat				
Woning type C (bouwnummer 8)	VK	08	1:50/100	A1				
project	Jacobsveld Fase 3	Projectnummer	blad					
		217018		VK-08				