





voorgevel
1 : 100



achtergevel
1 : 100

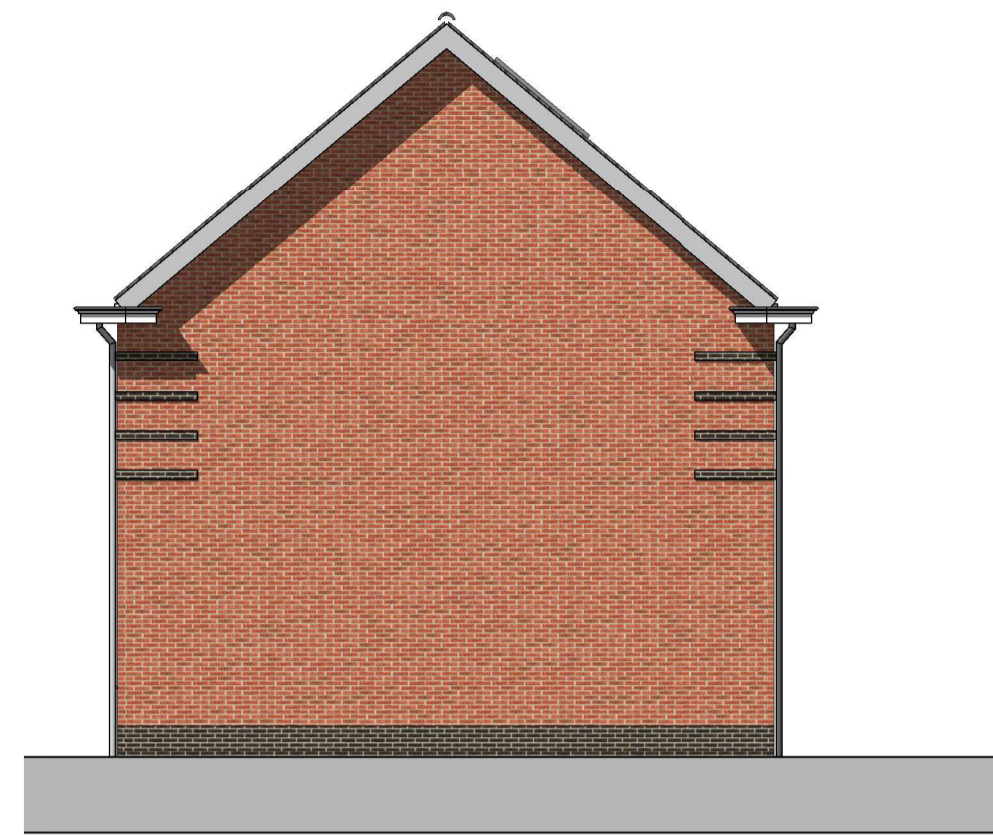

rechtergevel
1 : 100

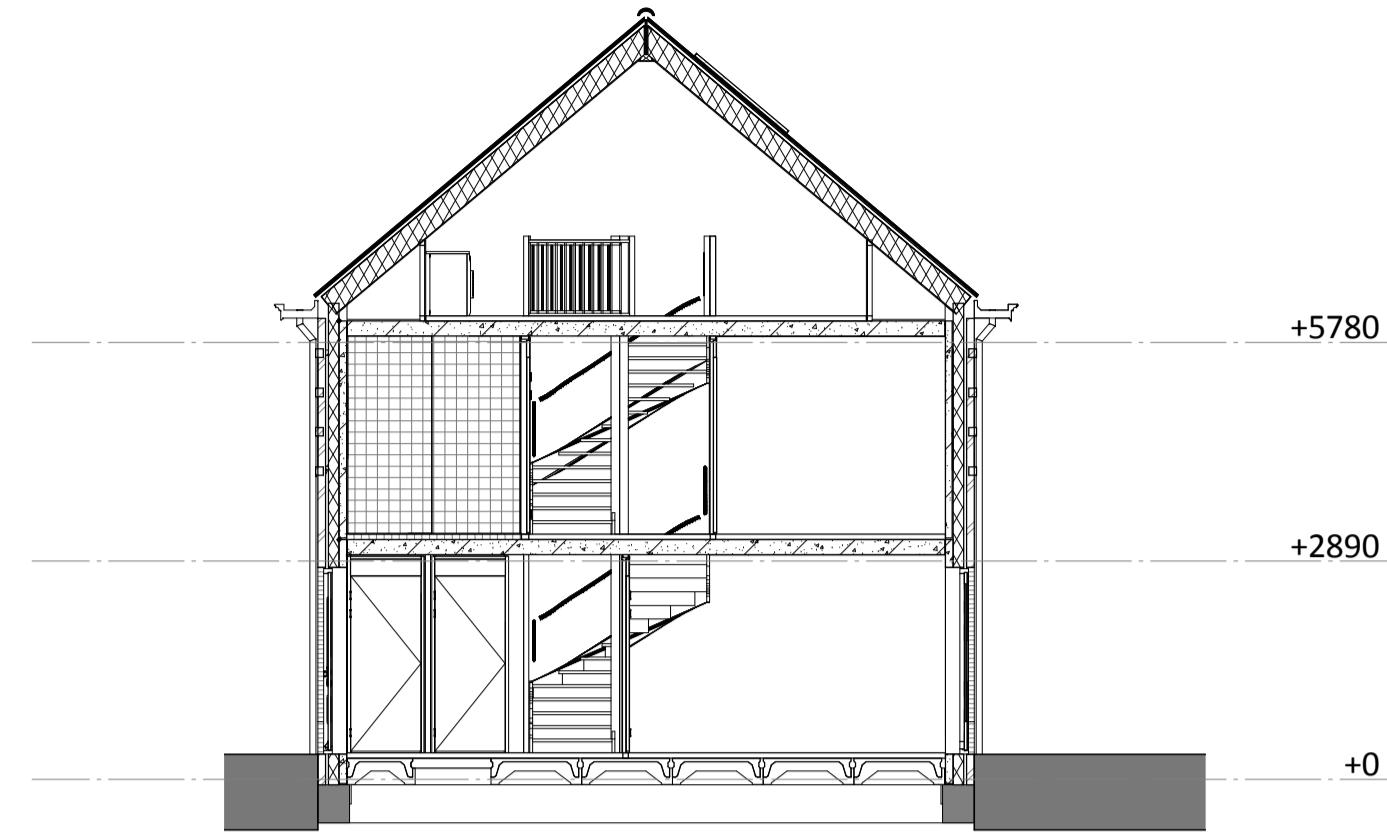


doorsnede 05
1 : 100


RENVOOI

- ▲ Entree woning
- ▲ Entree berging
- ▧ Tegelwerk
- ▧ Tegelwerk op afschot
tpv douche (afvoer met vloerput)
- ▧ Aardmat
- Wandtoilet
- Fontein
- Wastafel
- CV Opstelplaats cv
- MV Opstelplaats mechanische ventilatie
- V Ventilatie rooster
- WM/WD Opstelplaats wasmachine / droger
- CON Opstelplaats container
- ▬ Radiator
- ▧ Kruipluik
- * Bovenlicht
- ⊗ Paneel
- ⊙ Drukker t.b.v. zoemer
- Zoemer
- Centraal aardpunt
- ⊗ Optische rookmelder
- ⊗ Centraaldoos + aansluitpunt
- Enkelpolige schakelaar
- Serieschakelaar
- Wisselschakelaar
- Combinatie enkelpolige schakelaar + wcd (1 inbouwdoos)
- Combinatie enkelpolige schakelaar + wcd dubbel geaard opbouw
- Wandcontactdoos enkel geaard
- Wandcontactdoos dubbel geaard
- Wandlicht aansluitpunt binnen
- Wandlicht aansluitpunt buiten
- TH Thermostaat
- Mechanische ventilatie
- Loos
- Bedraad
- Afzuigpunt mv
- Meterkast
- Koud water
- Warm water en koud water
- Gas


Algemeen:
Belendingen, tuinen, hagen, hekwerken,
hemelwaterafvoeren etcetera afhankelijk van
naastgelegen woningtype en optionele uitbouwen
(zie situatietekeningen)

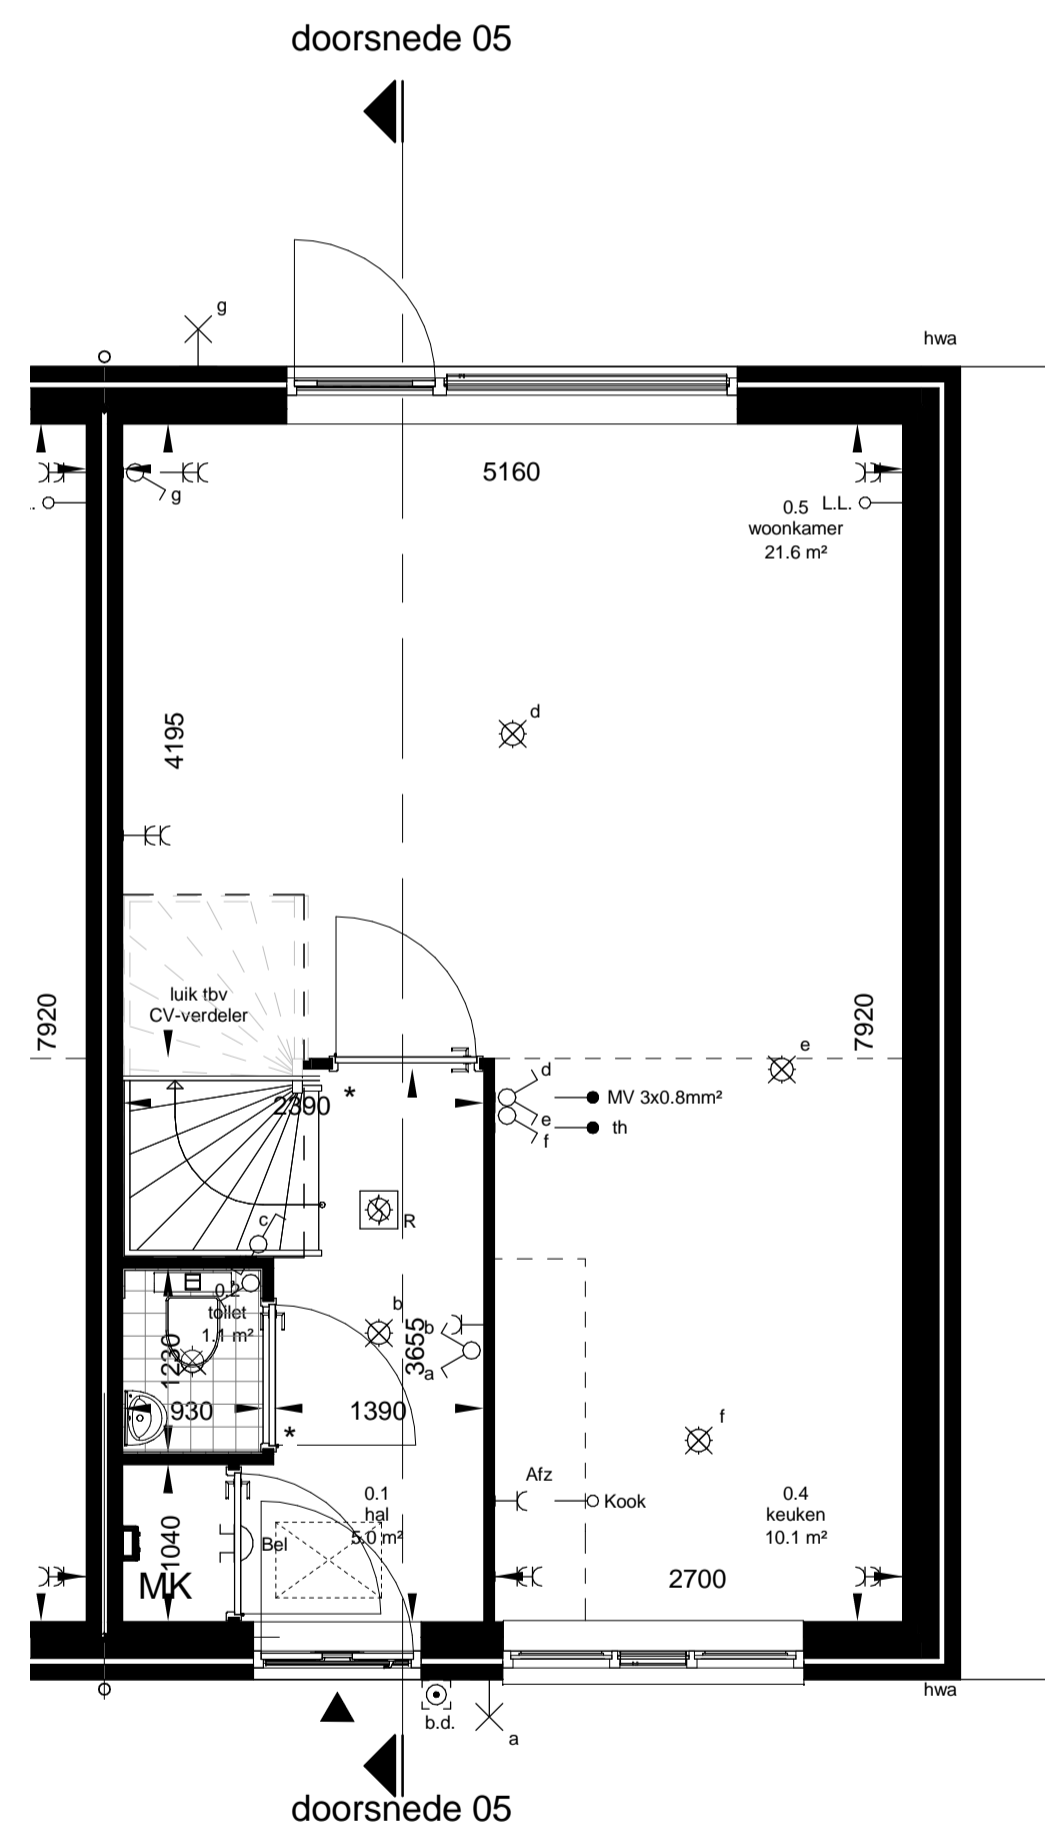

begane grond
1 : 50

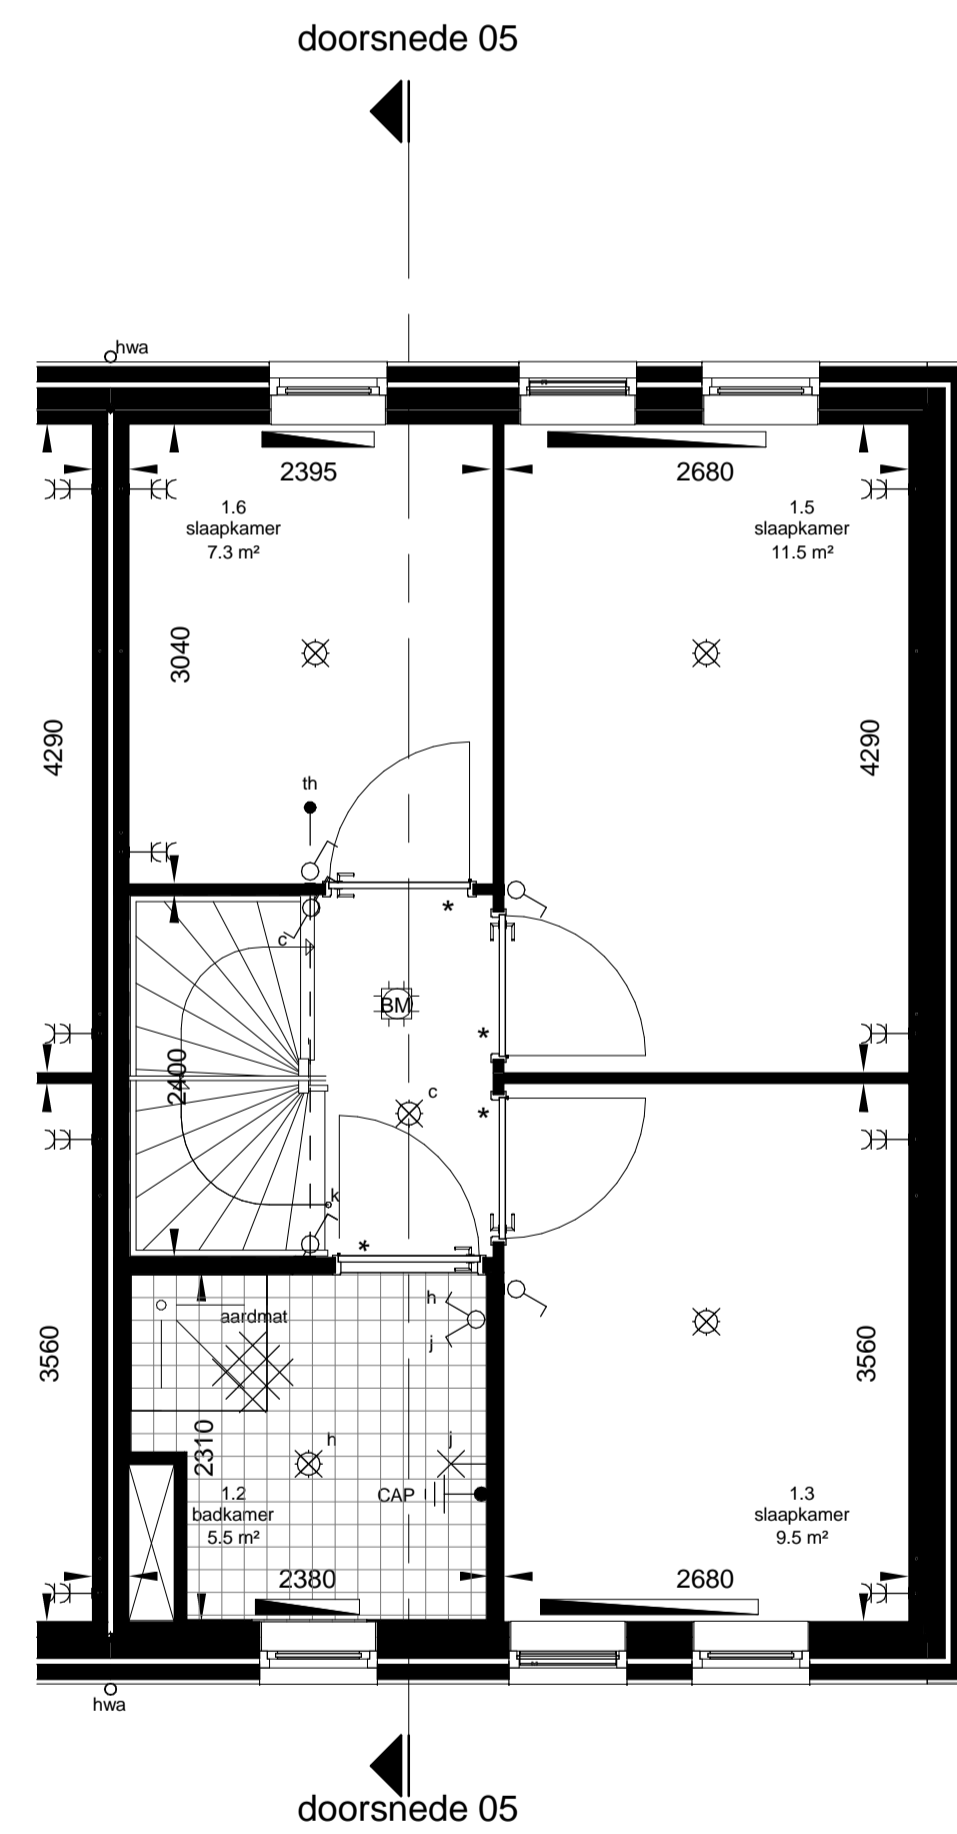

eerste verdieping
1 : 50

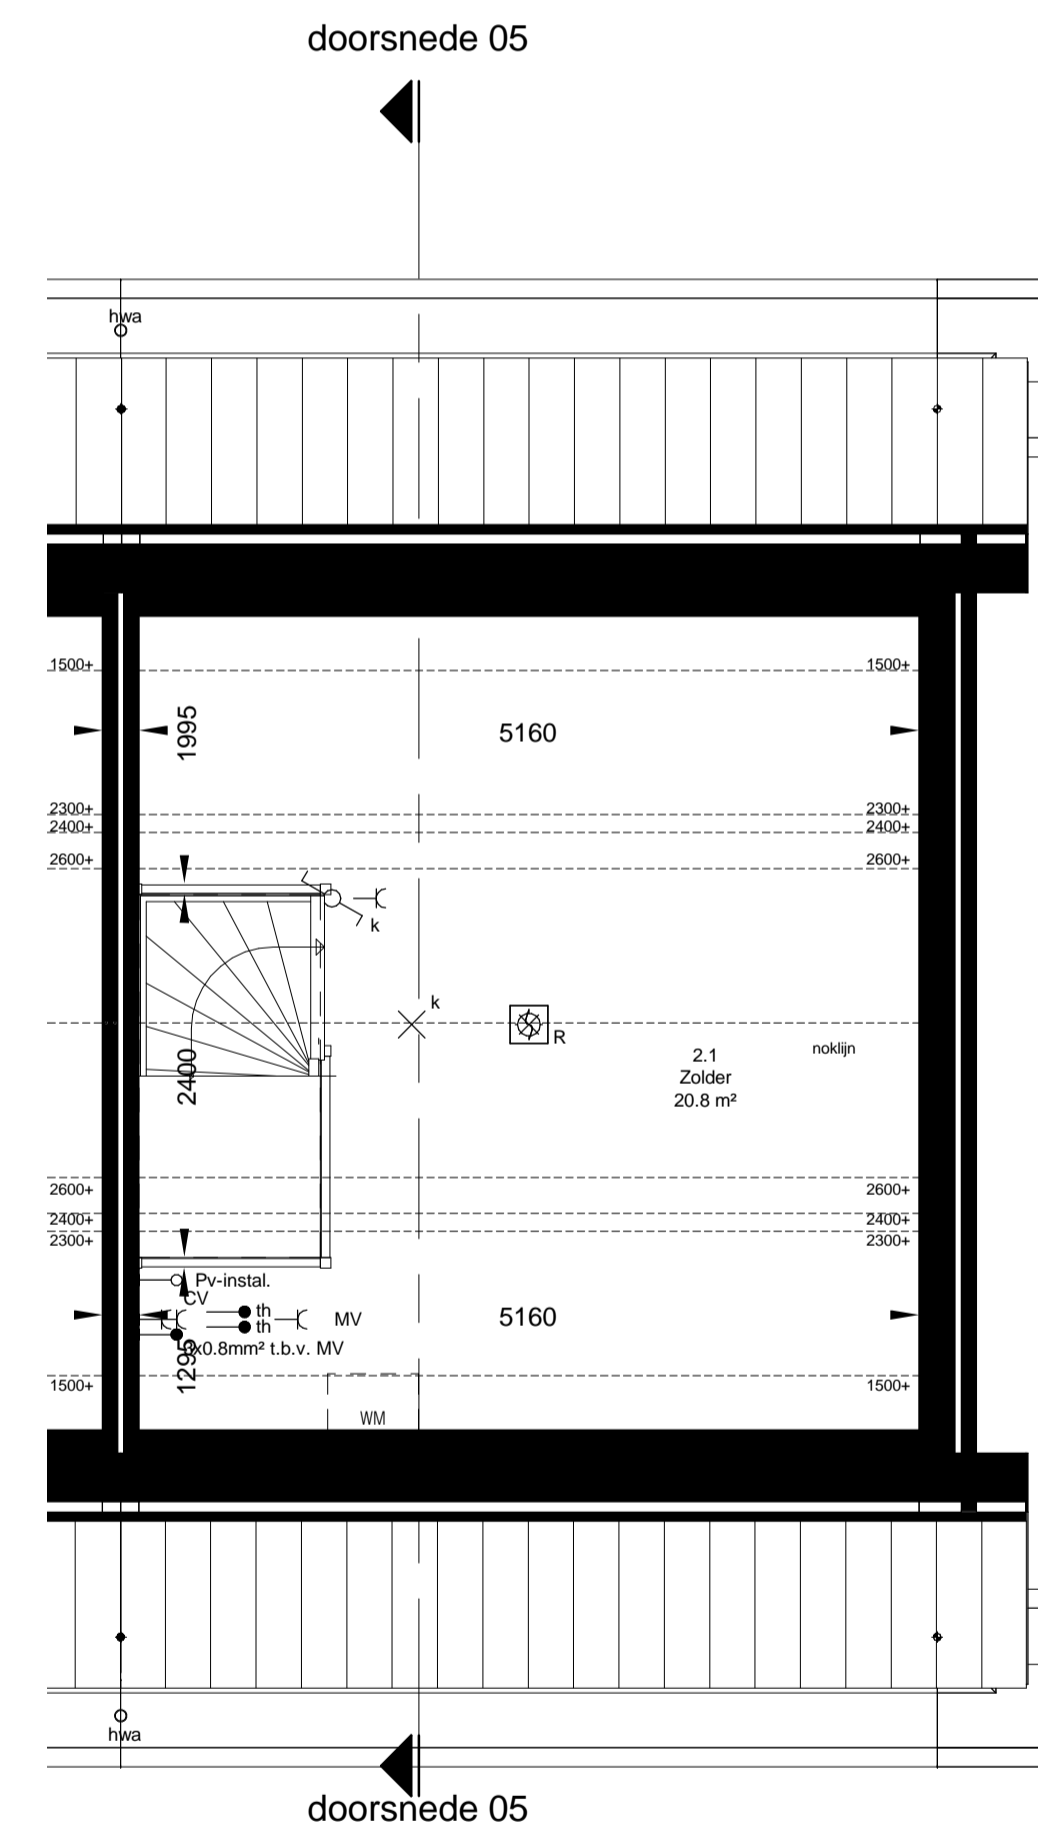

tweede verdieping
1 : 50



		Molenstraat 2 5262 ED Vught Postbus 112 5201 AC Vught T +31 73 658 05 80 E info@hazenberg.nl www.hazenberg.nl		In samenwerking met: 		getekend	JN / PH
				datum	17-10-2016	gecontroleerd	-
wijz.	datum	omschrijving	C			F	
A			D			G	
B			E			H	
onderdeel	VERKOOPTEKENING		titel	VK	woningtype	schaal	1:50 / 1:100
project	Jacobsveld Fase 2 - Blok 1		Projectnummer			blad	VK.05
						216010	VK.05