





voorgevel
1 : 100

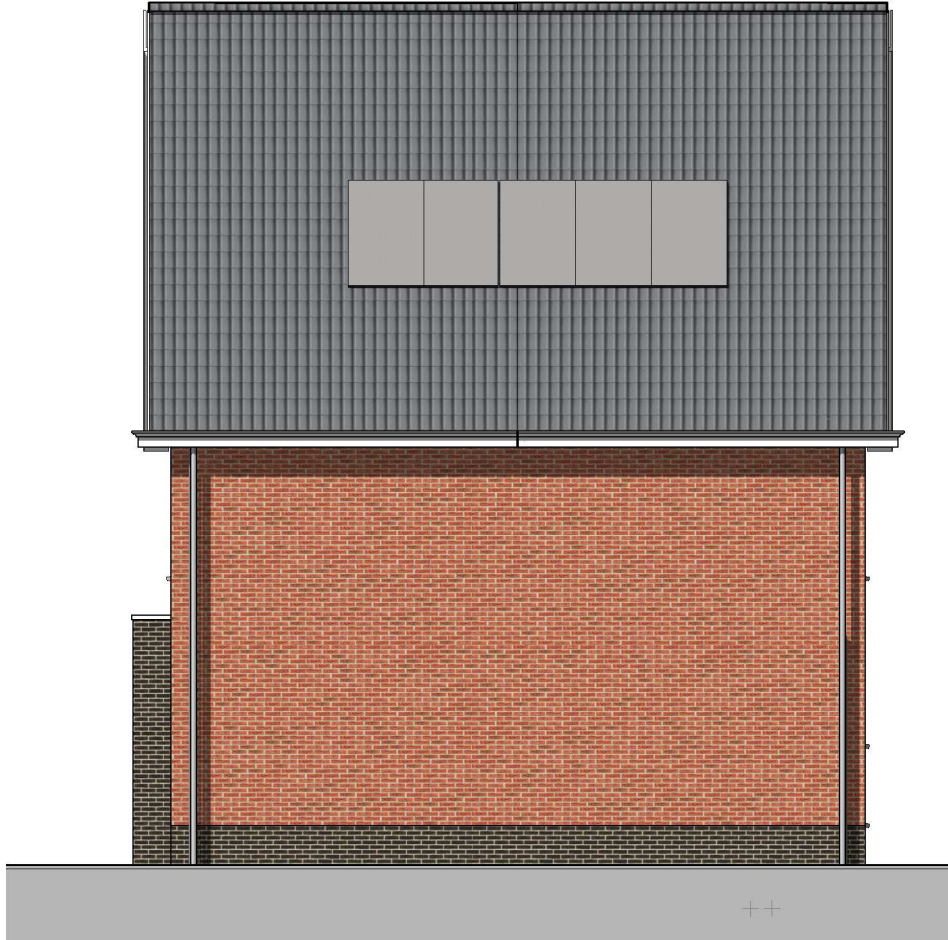

achtergevel
1 : 100




linkergevel
1 : 100

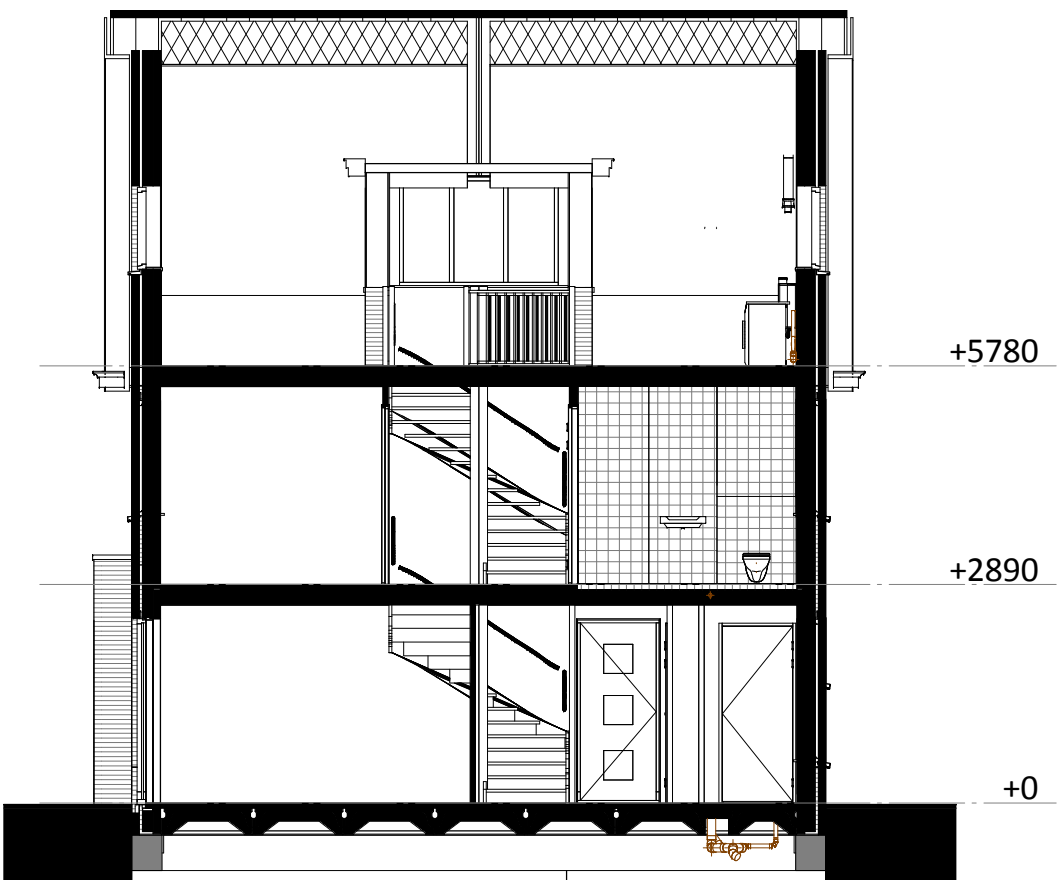


doorsnede

RENVOOI			
	Entree woning		Drukker t.b.v. zoemer
	Entree berging		Zoemer
	Tegelwerk		Centraal aardpunt
	Tegelwerk op afschot tpv douche (afvoer met vloerput)		Optische rookmelder
	Aardmat		Centraaldoos + aansluitpunt
	Wandtoilet		Enkelpolige schakelaar
	Fontein		Serieschakelaar
	Wastafel		Wisselschakelaar
	Opstelplaats cv		Combinatie enkelpolige schakelaar + wcd (1 inbouwdoos)
	Opstelplaats mechanische ventilatie		Combinatie enkelpolige schakelaar + wcd dubbel geaard opbouw
	Ventilatie rooster		Wandcontactdoos enkel geaard
	Opstelplaats wasmachine / droger		Wandcontactdoos dubbel geaard
	Opstelplaats container		Wandlicht aansluitpunt binnen
	Radiator		Wandlicht aansluitpunt buiten
	Kruipluik		Thermostaat
	Bovenlicht		Mechanische ventilatie
	Paneel		Loos
			Bedraad
			Afzuigpunt mv
			Meterkast
			Koud water
			Warm water en koud water
			Gas


Algemeen:
Belendingen, tuinen, hagen, hekwerken,
hemelwaterafvoeren etcetera afhankelijk van
naastgelegen woningtype en optionele uitbouwen
(zie situatietekeningen)

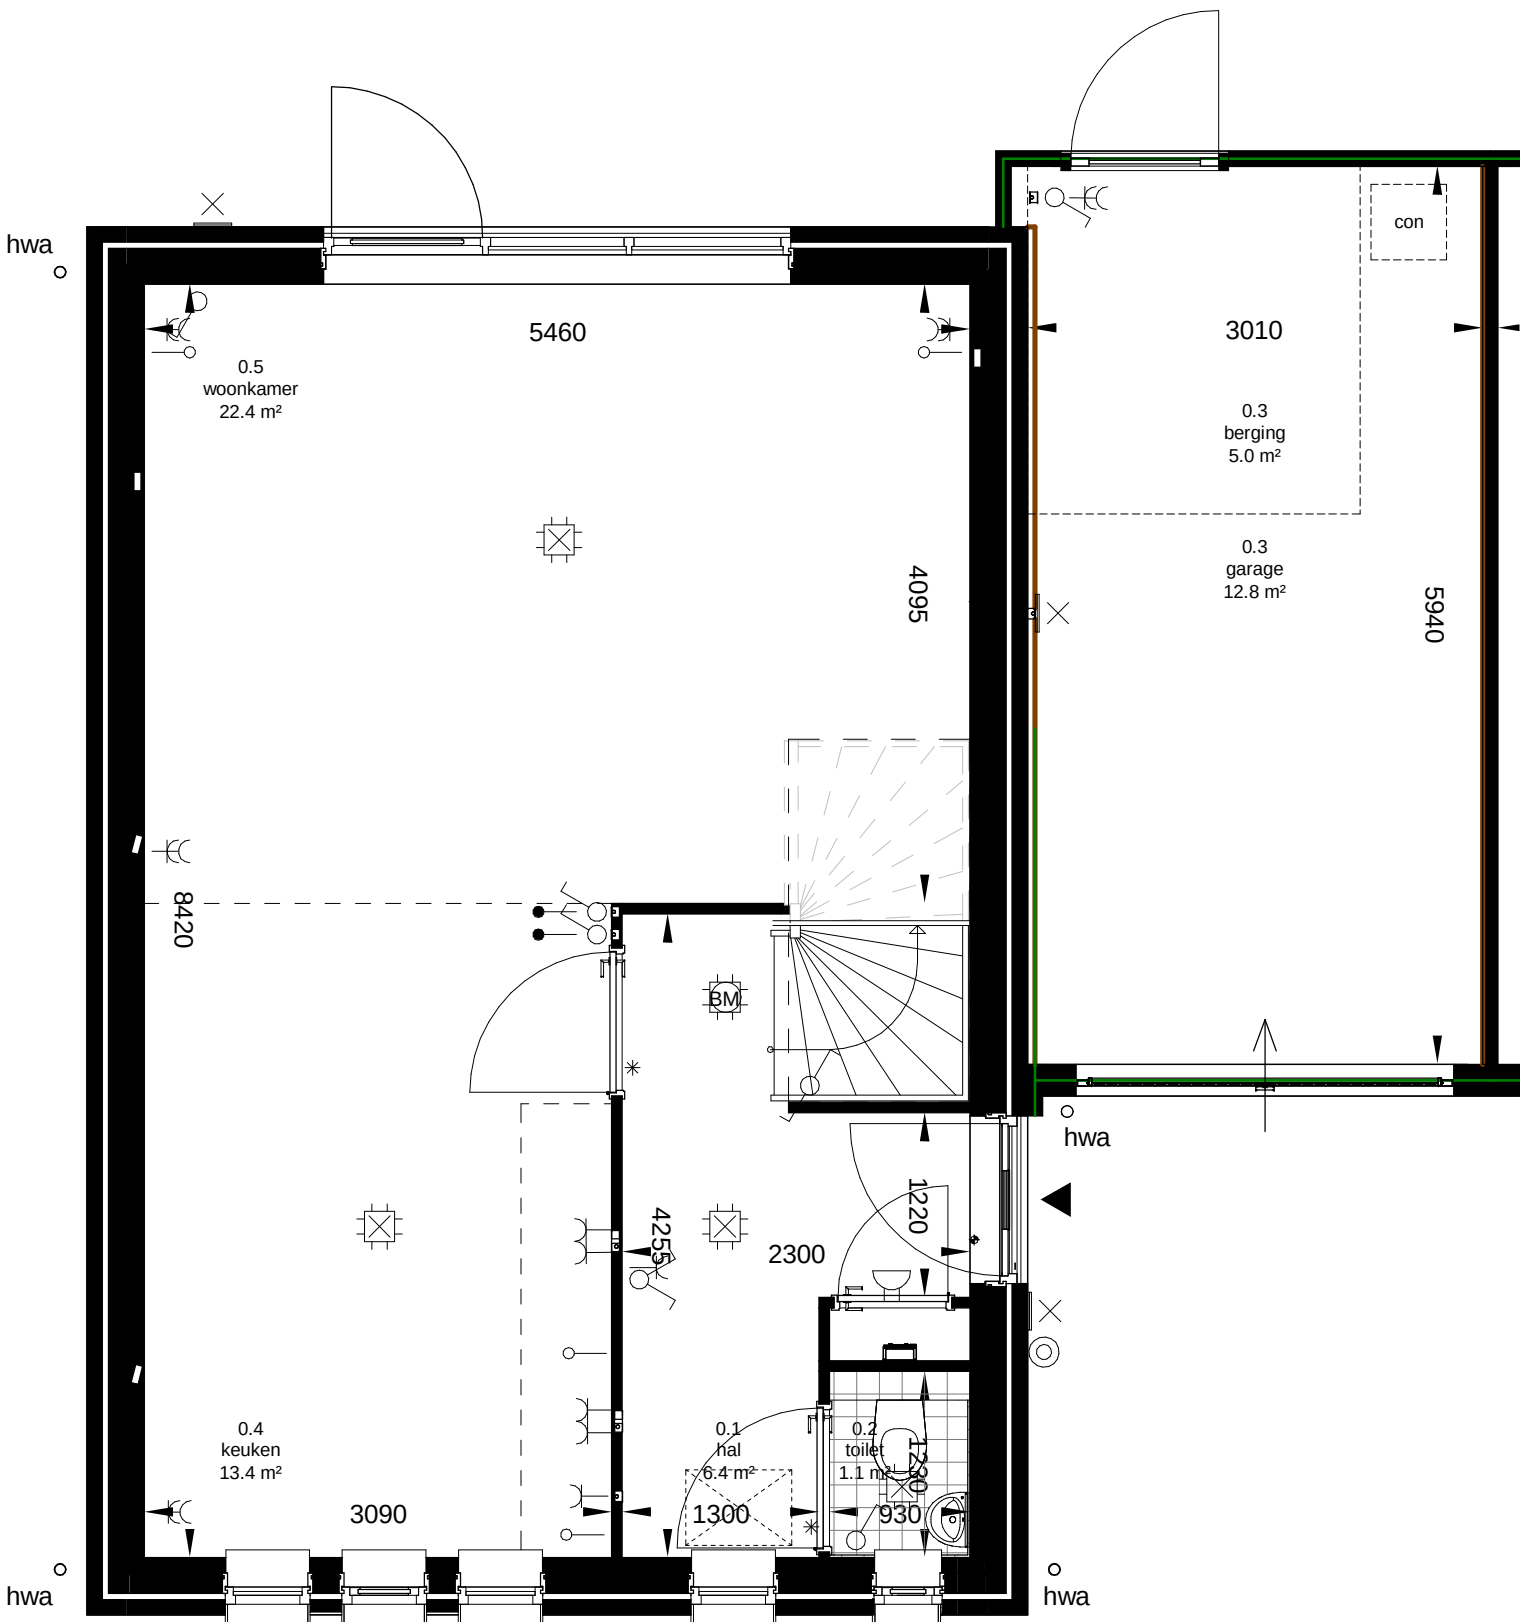


begane grond
1 : 50

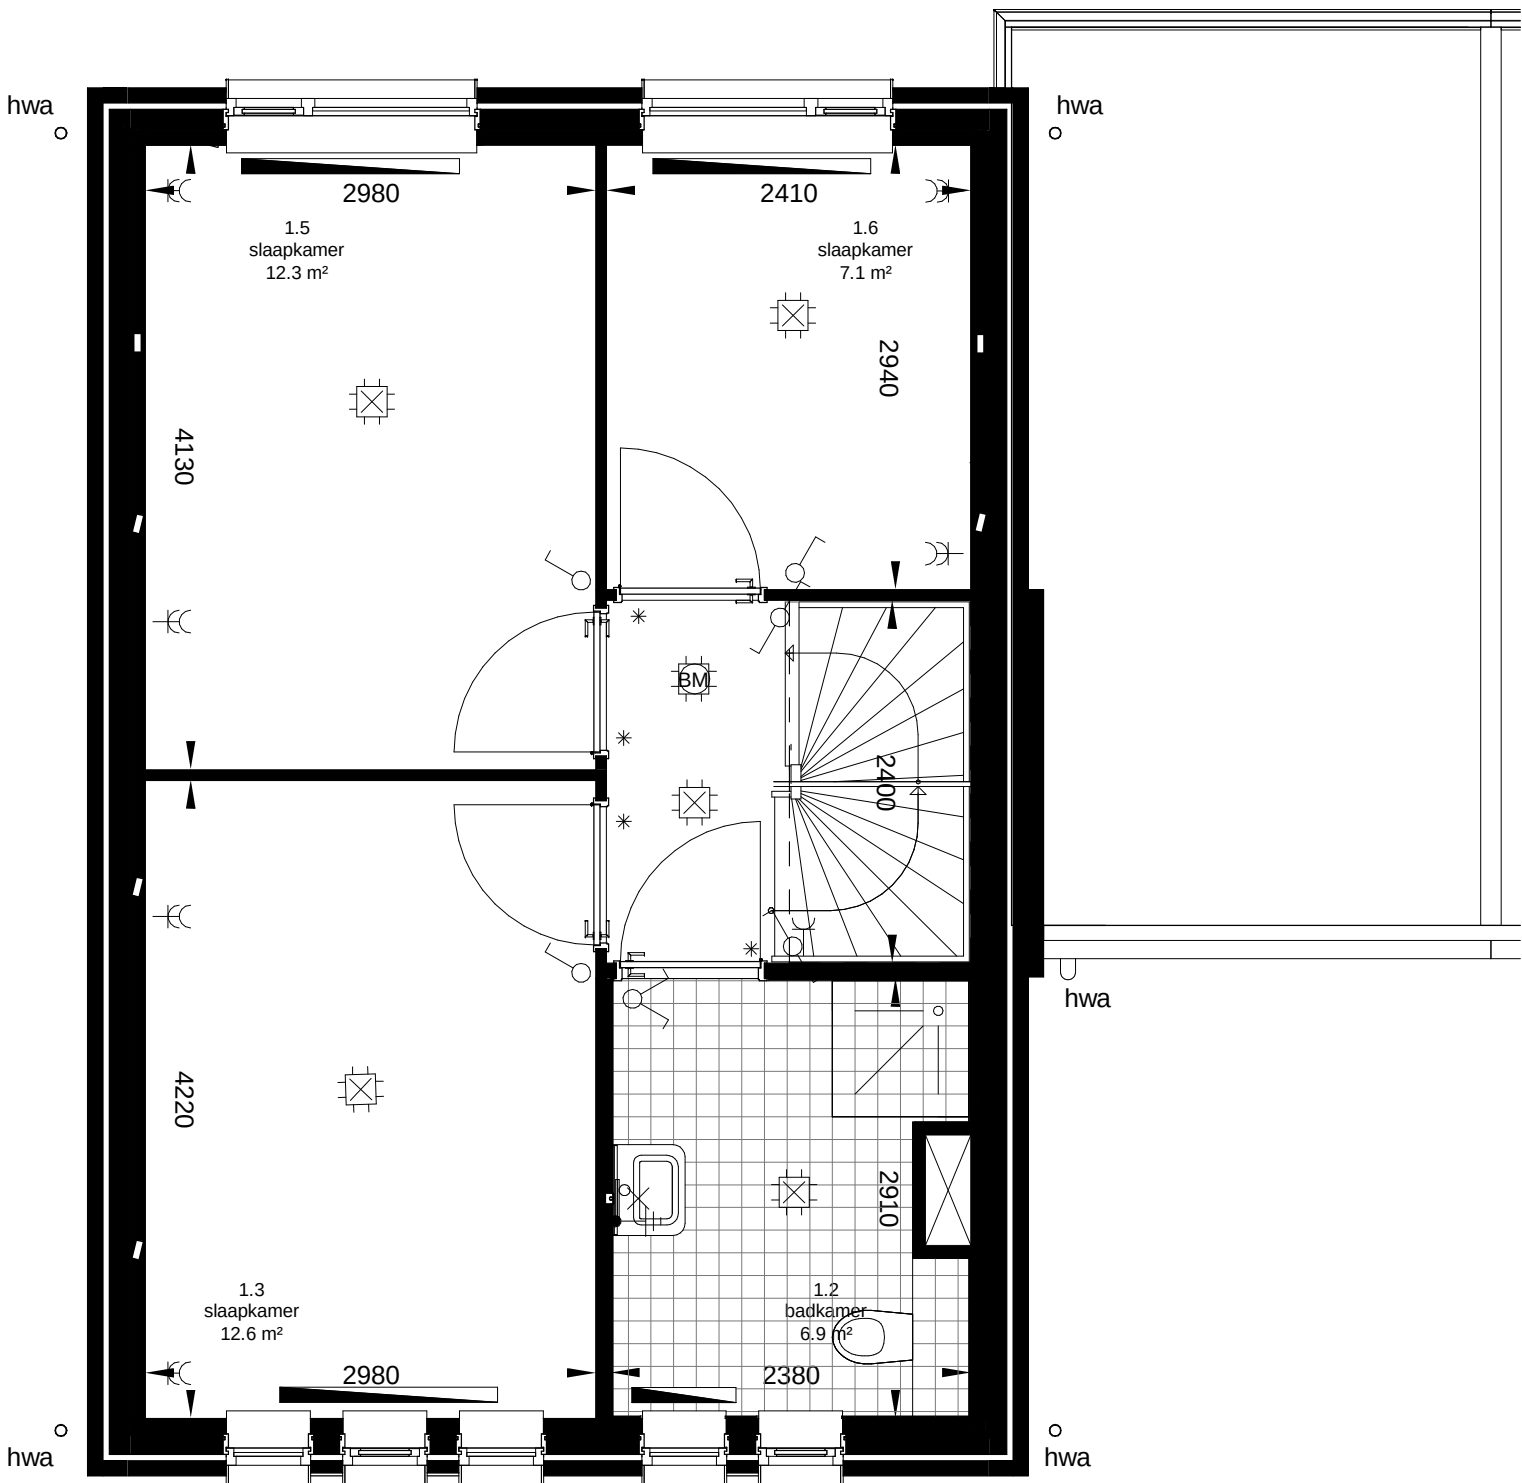

eerste verdieping
1 : 50

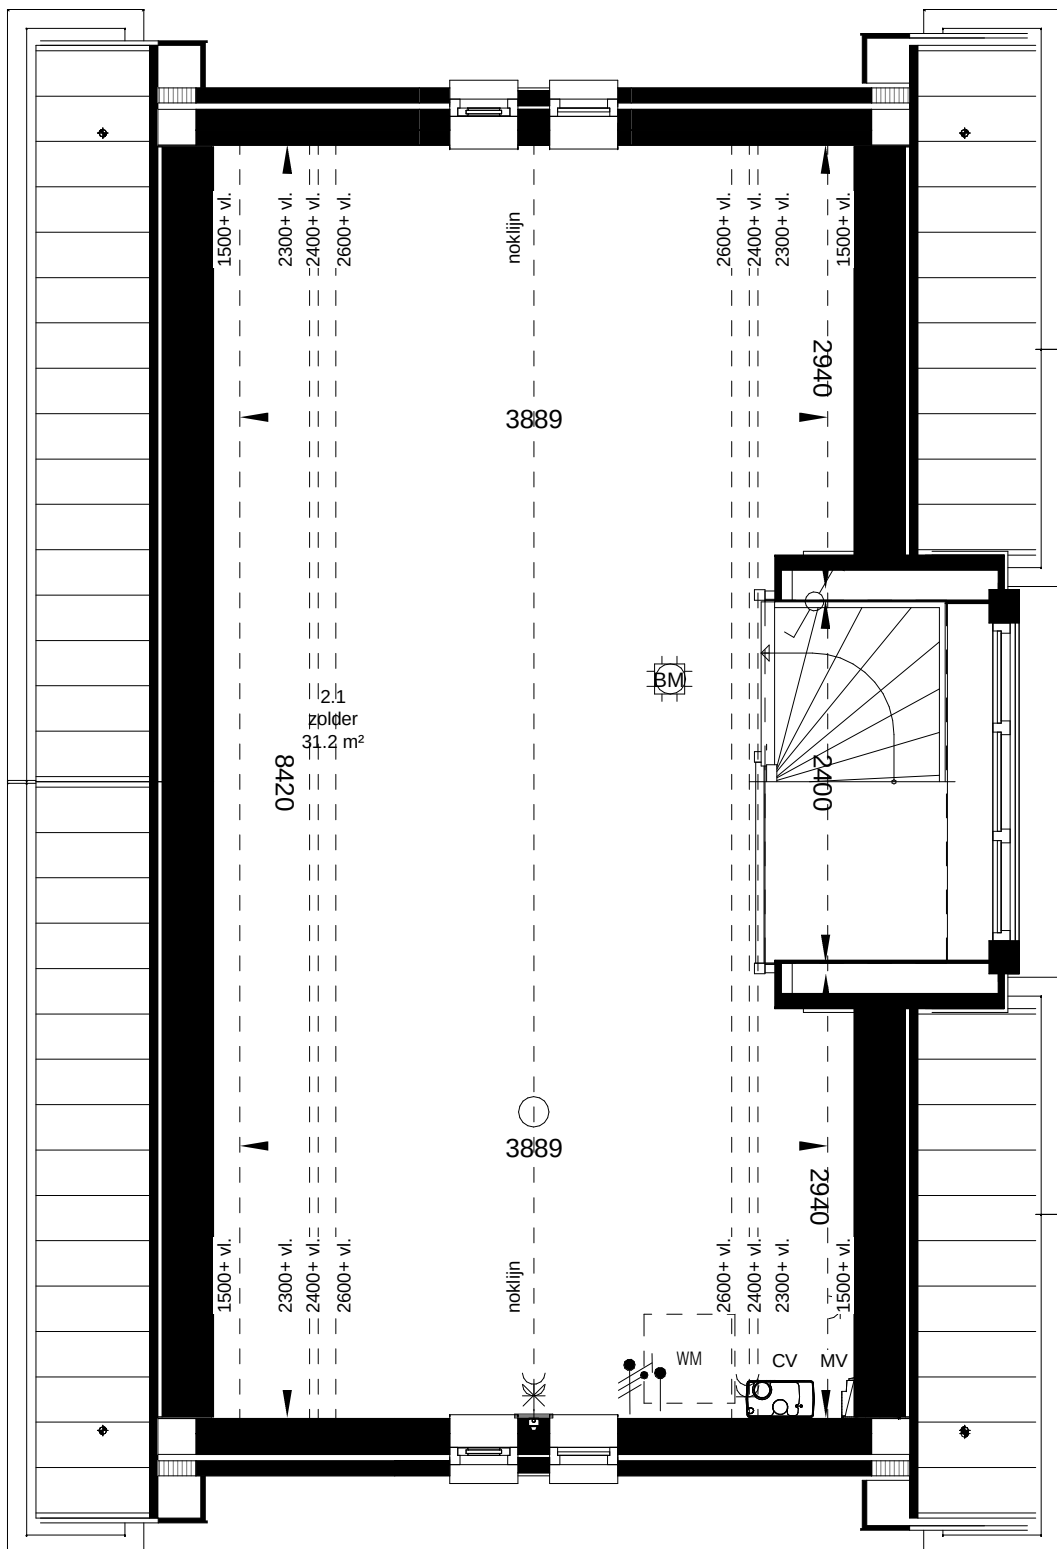

tweede verdieping
1 : 50

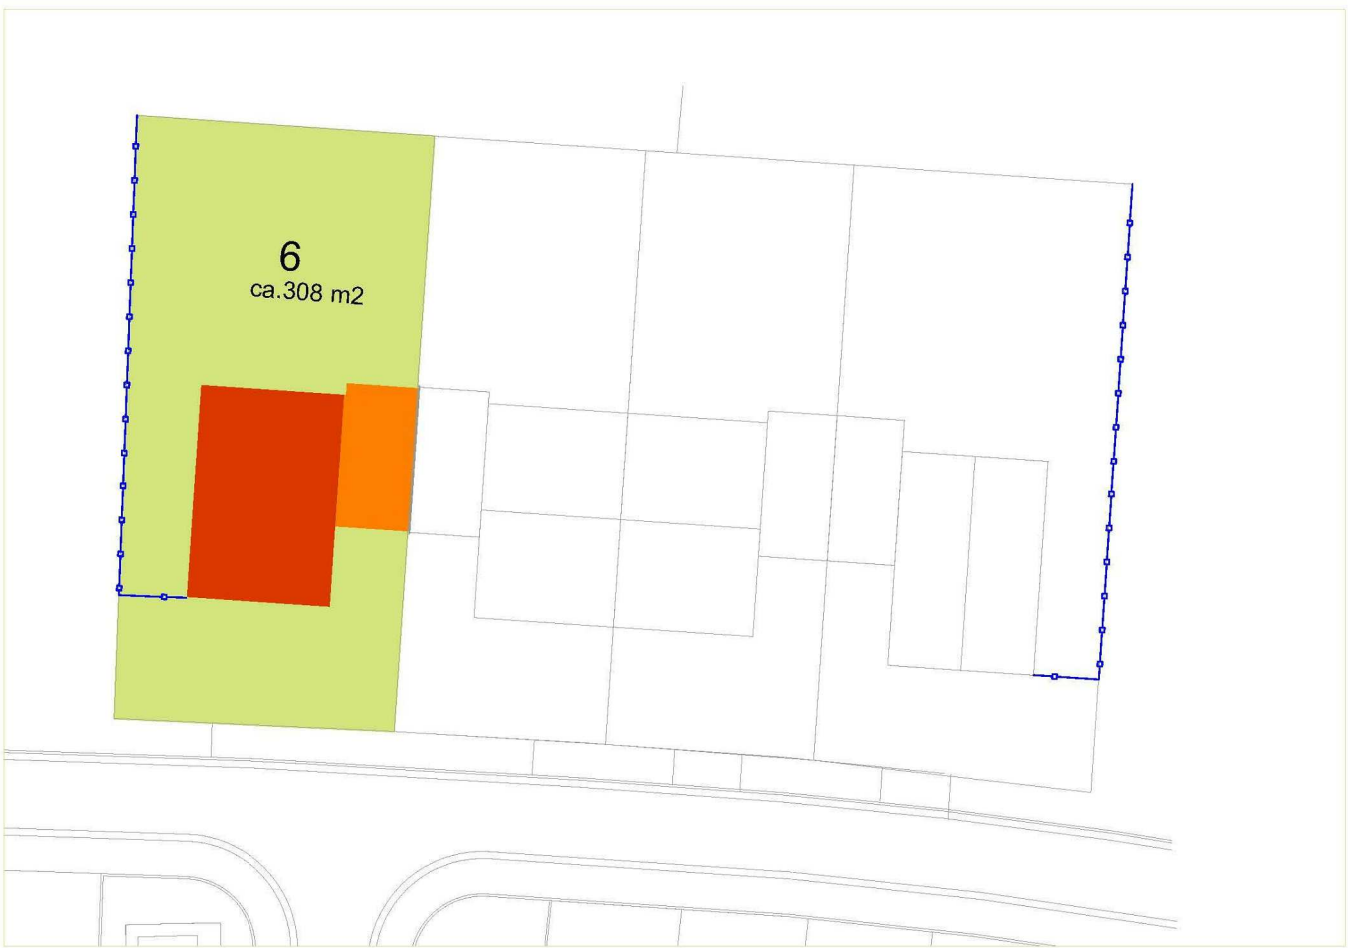

				Molenstraat 2 5202 ED Vught Postbus 112 5200 AC Vught T +31 73 658 05 80 E info@hazenberg.nl www.hazenberg.nl				In samenwerking met: 		getekend JN / PH	
wiz.		datum		omschrijving		C				F	
A						D				G	
B						E				H	
onderdeel										fase	
VERKOOPTEKENING										VK	
project										vormingtype	
										schaal	
										1:100-1:50	
										formaat	
										A1	
Jacobsveld Fase 2 - Blok 2										Projectnummer	
										blad	
										216010	
										VK.06	