





voorgevel
1 : 100



achtergevel
1 : 100

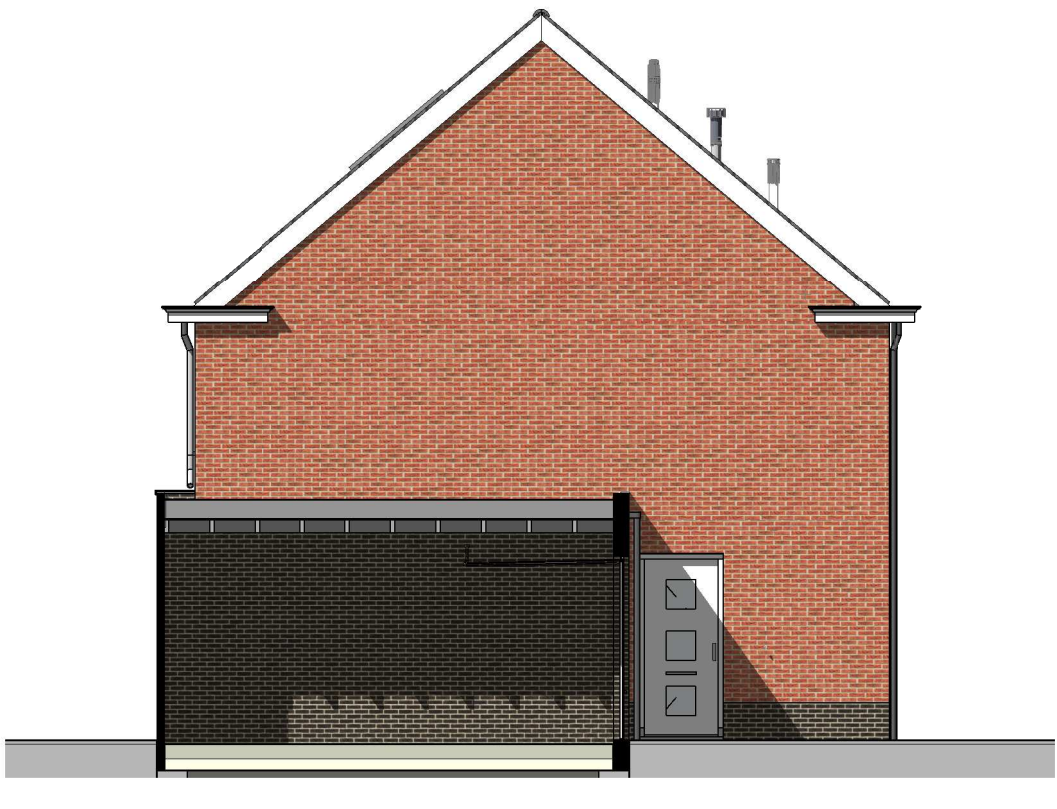

rechtergevel
1 : 100

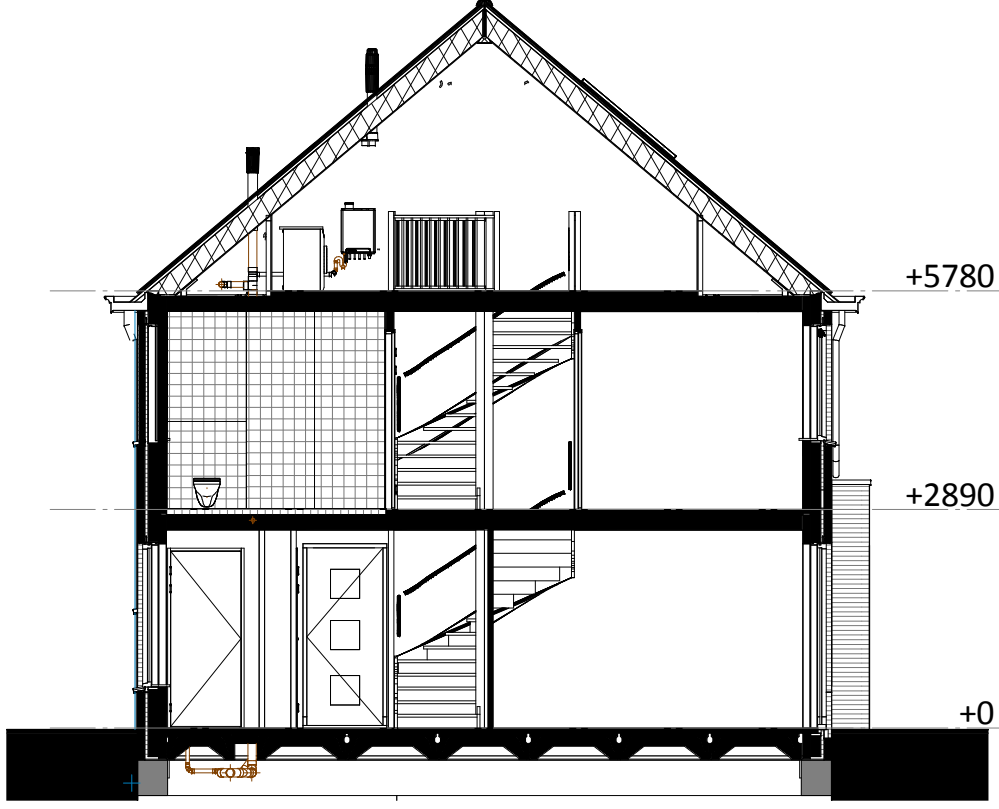

doorsnede
1 : 100

RENVOOI

- ▲

Entree woning

▲

Entree berging

■

Tegelwerk

■

Tegelwerk op afschot
tpv douche (afvoer met vloerput)

■

Aardmat

○

Wandtoilet

○

Fontein

○

Wastafel

○

CV

○

MV

○

V

WM/WD

Opstelplaats wasmachine / droger

CON

Opstelplaats container

■

Radiator

■

Kruipluik

*

Bovenlicht

⊗

Paneel
- ⊙

Drukker t.b.v. zoemer
- Zoemer
- Centraal aardpunt
- ⊗

Optische rookmelder
- ⊗


Centraaldoos + aansluitpunt
- Enkelpolige schakelaar
- Serieschakelaar
- Wisselschakelaar
- Combinatie enkelpolige schakelaar
+ wcd (1 inbouwdoos)
- Combinatie enkelpolige schakelaar
+ wcd dubbel geaard opbouw
- Wandcontactdoos enkel geaard
- Wandcontactdoos dubbel geaard
- Wandlicht aansluitpunt binnen
- Wandlicht aansluitpunt buiten
- Thermostaat
- Mechanische ventilatie
- Loos
- Bedraad
- Afzuigpunt mv
- Meterkast
- +

Koud water
- ⊕


Warm water en koud water
- G

Gas


Algemeen:
Belendingen, tuinen, hagen, hekwerken,
hemelwaterafvoeren etcetera afhankelijk van
naastgelegen woningtype en optionele uitbouwen
(zie situatietekeningen)

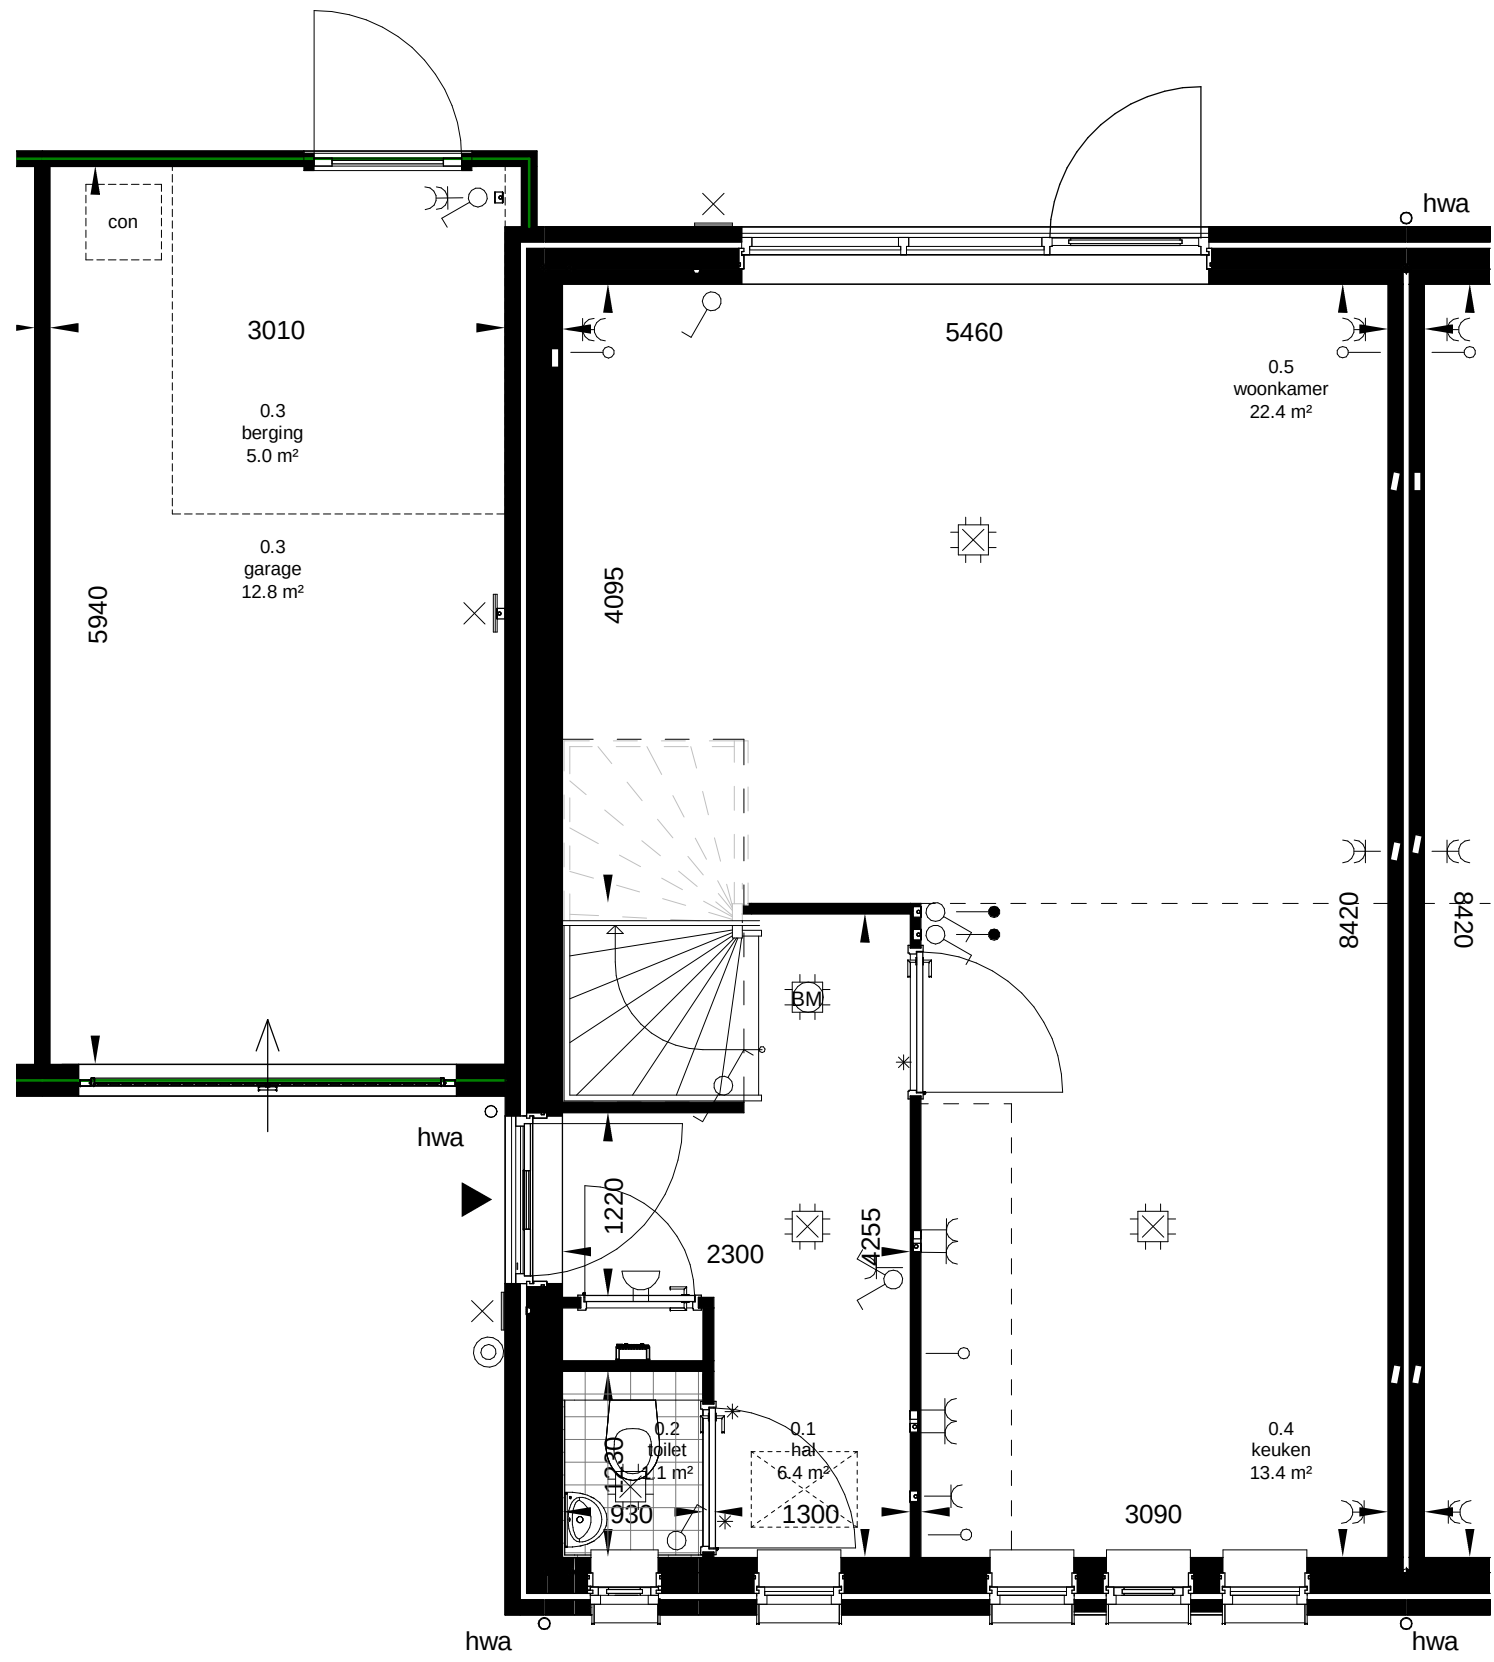

begane grond
1 : 50

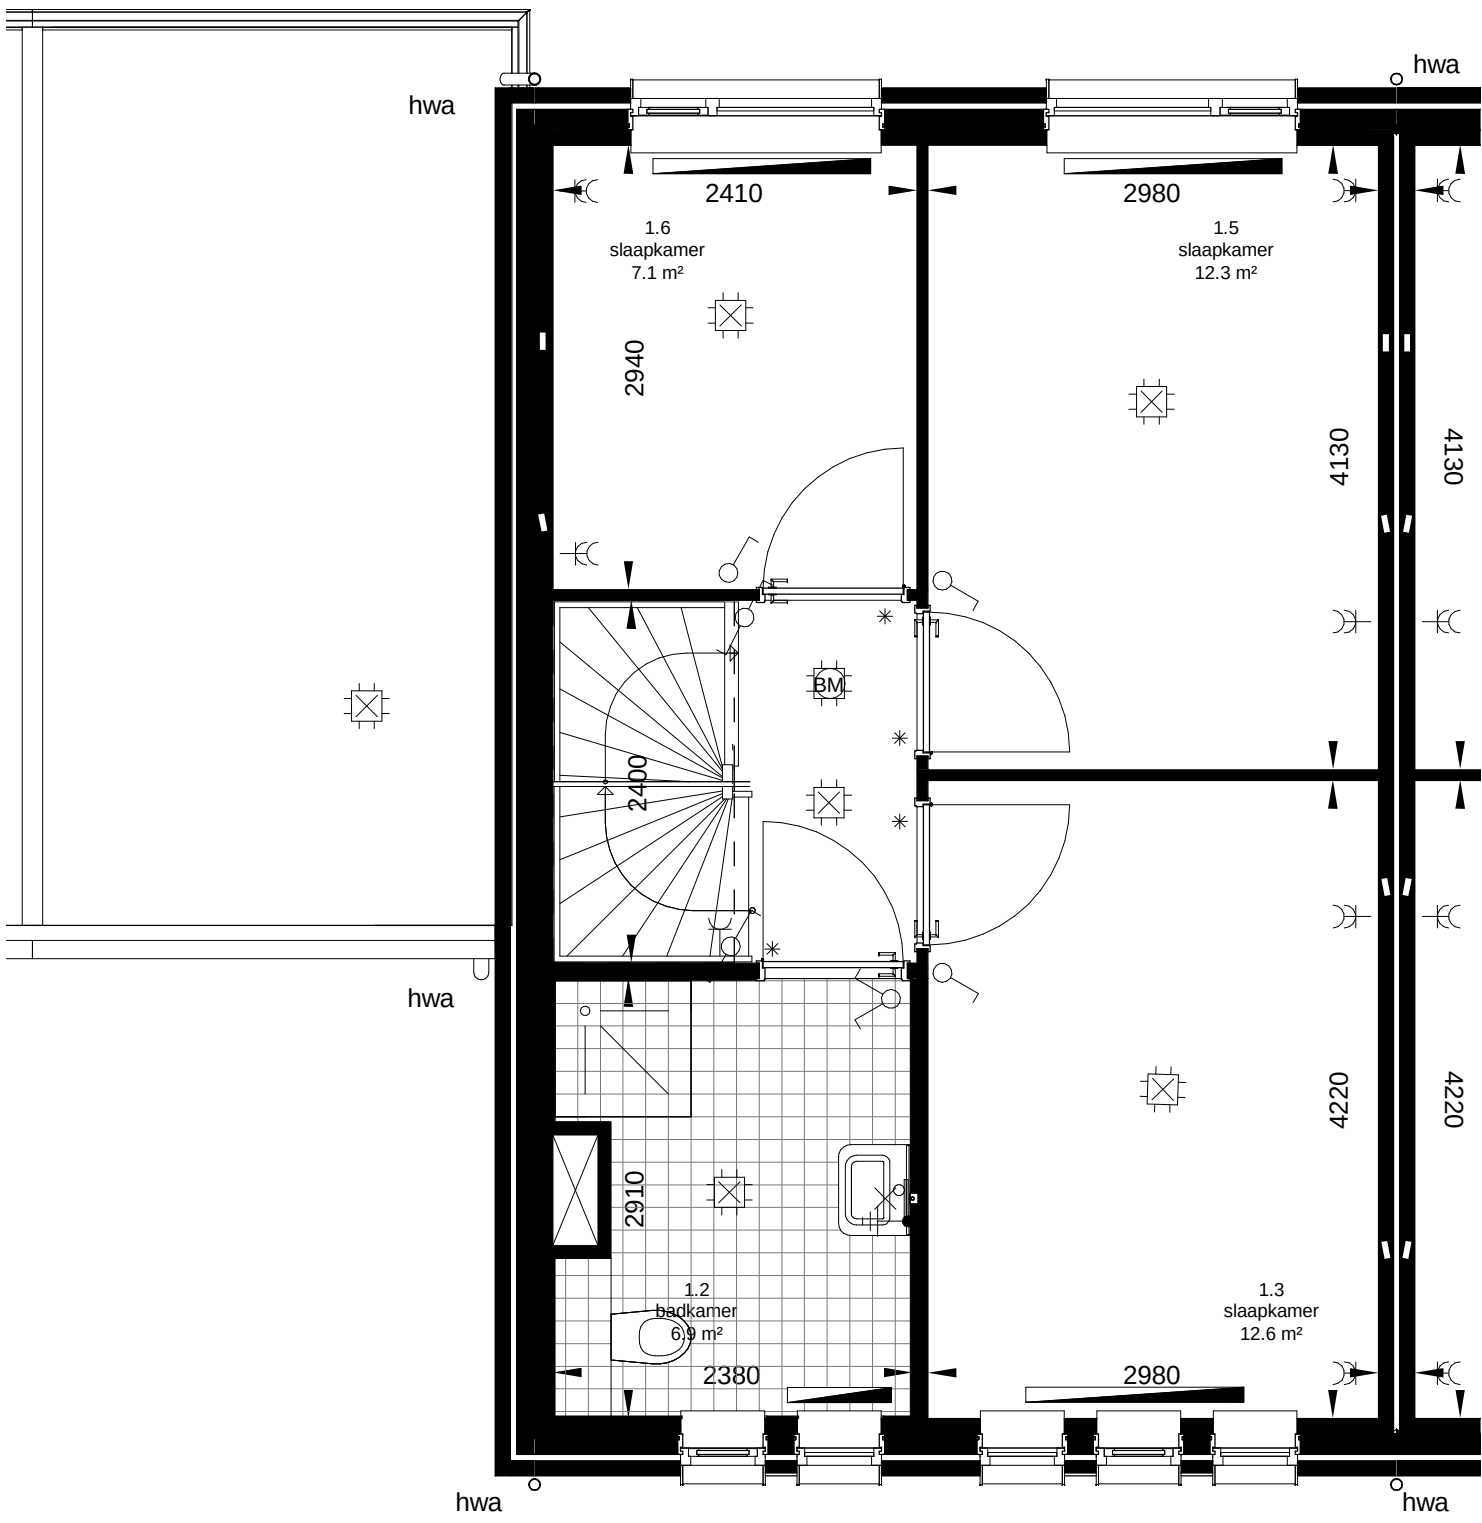

eerste verdieping
1 : 50

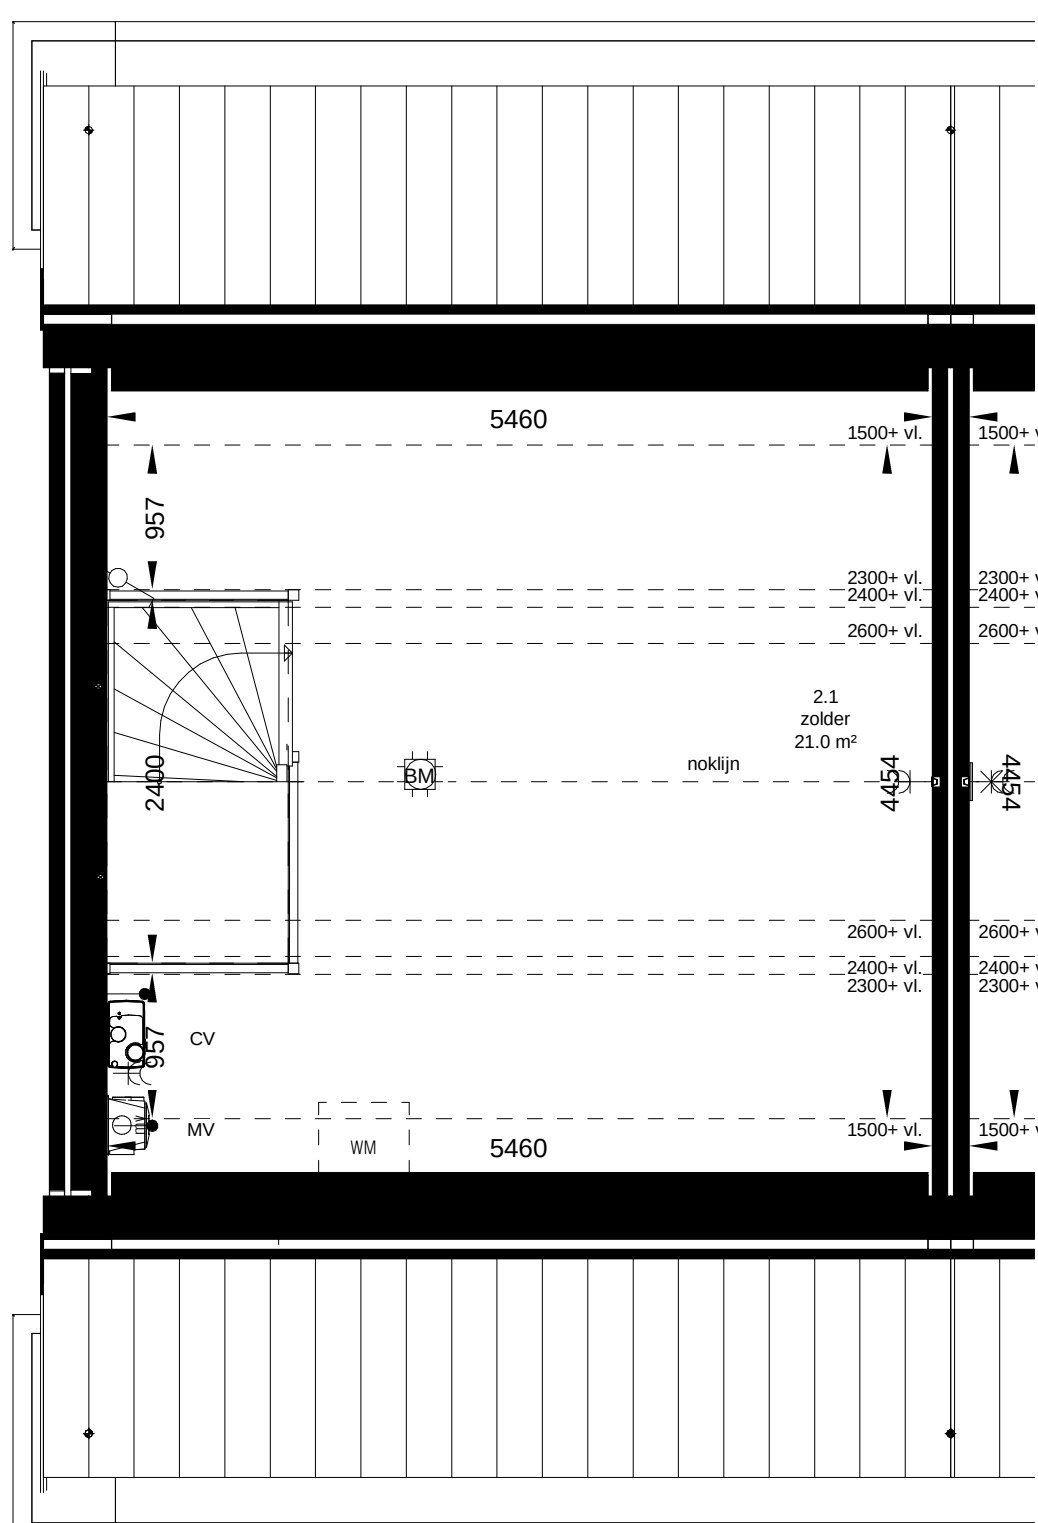

tweede verdieping
1 : 50



hazenberg | TBI

Molenstraat 2
5202 ED Vught
Postbus 112
5200 AC Vught
T +31 73 658 05 80
E info@hazenberg.nl
www.hazenberg.nl

In samenwerking met:

VNDP

getekend JN / PH

datum 17-10-2016

gecontroleerd -

onderdeel

project

base

Projectnummer

woningtype

blad

schaal

1:100-1:50

formaat

A1

VERKOOPTEKENING

Jacobsveld Fase 2 - Blok 2

216010

VK.07

C:\Users\BHV\Documents\HBM\document\HBM2_VK_07\14_148800.n