





voorgevel
1 : 100



achtergevel
1 : 100

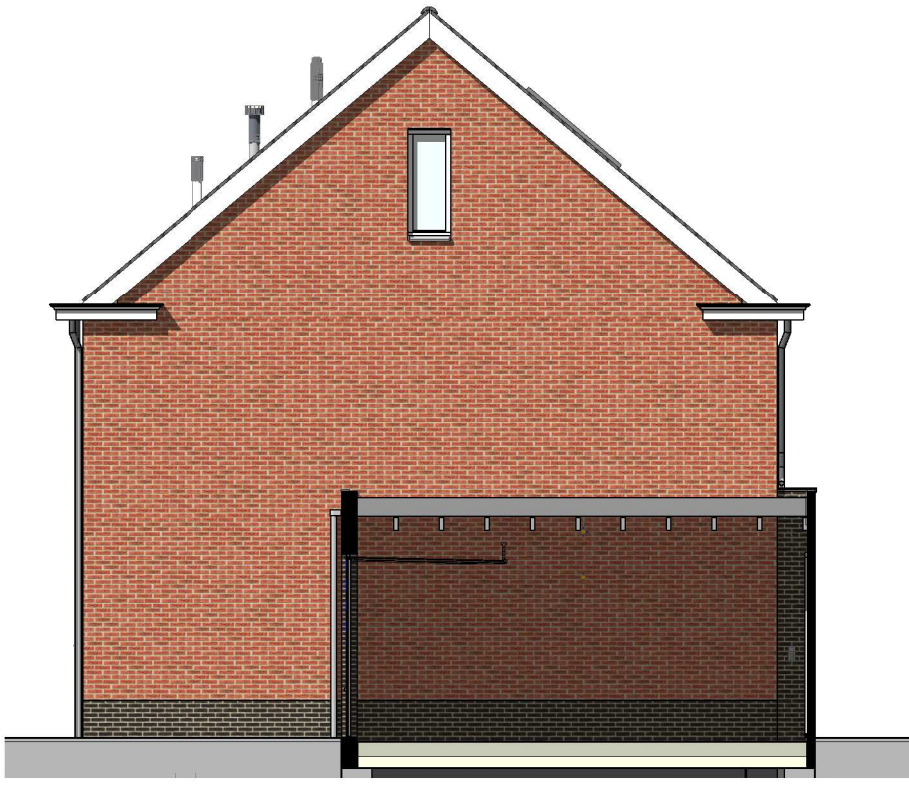

rechter gevel
1 : 100

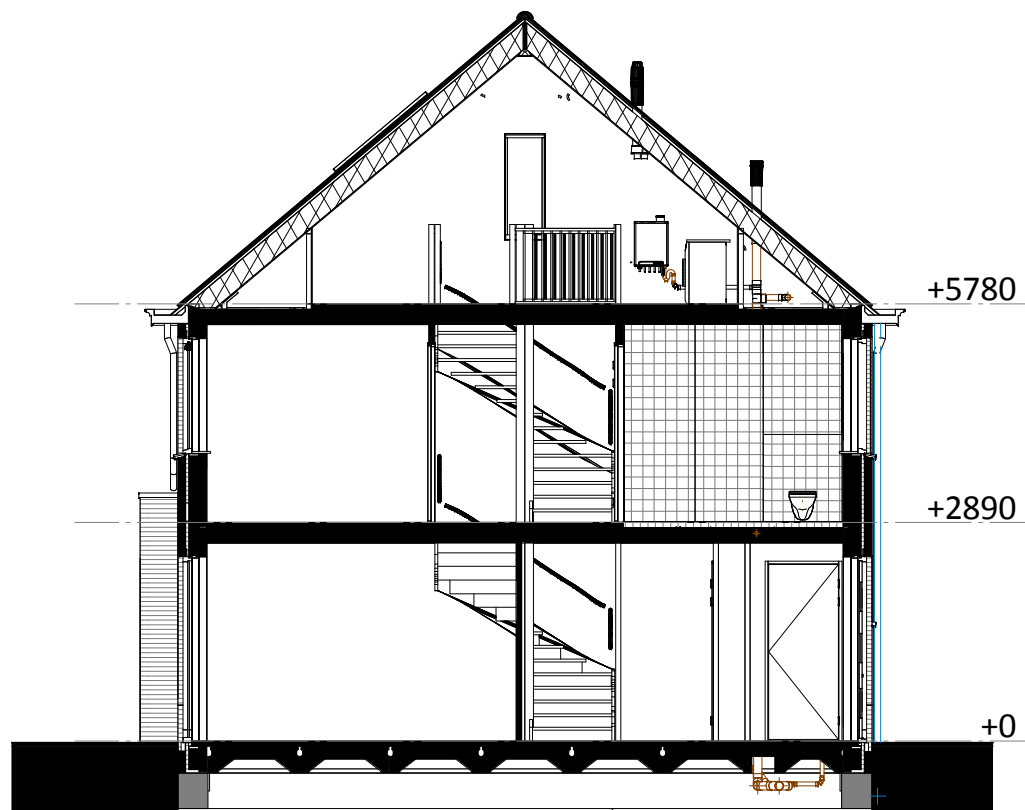

doorsnede
1 : 100

RENVOOI

- ▲

Entree woning

▲

Entree berging

■

Tegelwerk

■

Tegelwerk op afschot
tpv douche (afvoer met vloerput)

■

Aardmat

○

Wandtoilet

○

Fontein

○

Wastafel

CV

Opstelplaats cv

MV

Opstelplaats mechanische ventilatie

V

Ventilatie rooster

WM/WD

Opstelplaats wasmachine / droger

CON

Opstelplaats container

■

Radiator

■

Kruipluik

*

Bovenlicht

⊗

Paneel
- ⊙

Drukker t.b.v. zoemer
- Zoemer
- Centraal aardpunt
- ⊗

Optische rookmelder
- ⊗


Centraaldoos + aansluitpunt
- Enkelpolige schakelaar
- Serieschakelaar
- Wisselschakelaar
- Combinatie enkelpolige schakelaar + wcd (1 inbouwdoos)
- Combinatie enkelpolige schakelaar + wcd dubbel geaard opbouw
- Wandcontactdoos enkel geaard
- Wandcontactdoos dubbel geaard
- Wandlicht aansluitpunt binnen
- Wandlicht aansluitpunt buiten
- Thermostaat
- Mechanische ventilatie
- Loos
- Bedraad
- Afzuigpunt mv
- Meterkast
- +

Koud water
- ⊕


Warm water en koud water
- G

Gas


Algemeen:
Beleningen, tuinen, hagen, hekwerken,
hemelwaterafvoeren etcetera afhankelijk van
naastgelegen woningtype en optionele uitbouwen
(zie situatietekeningen)

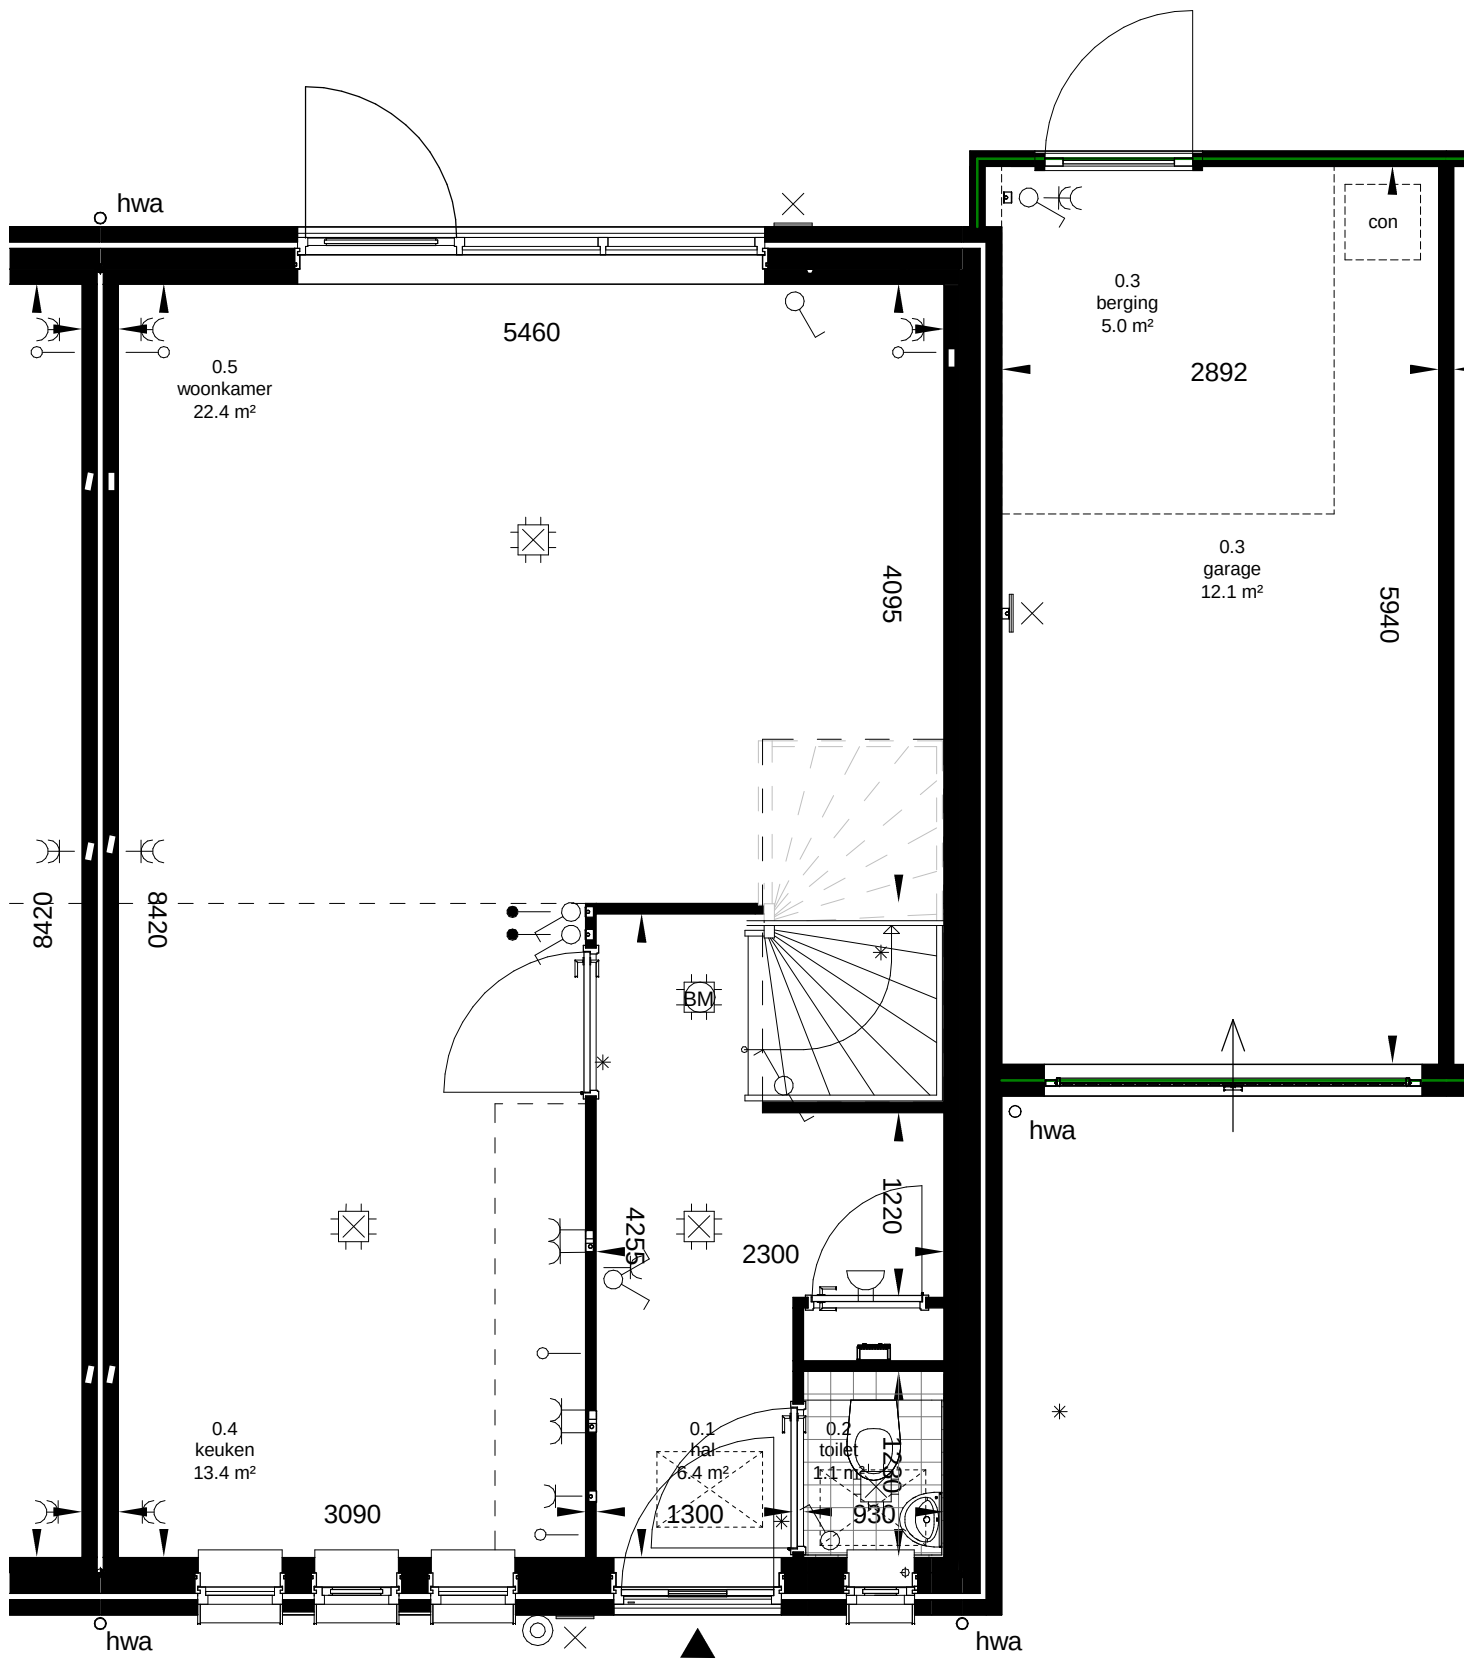

begane grond
1 : 50

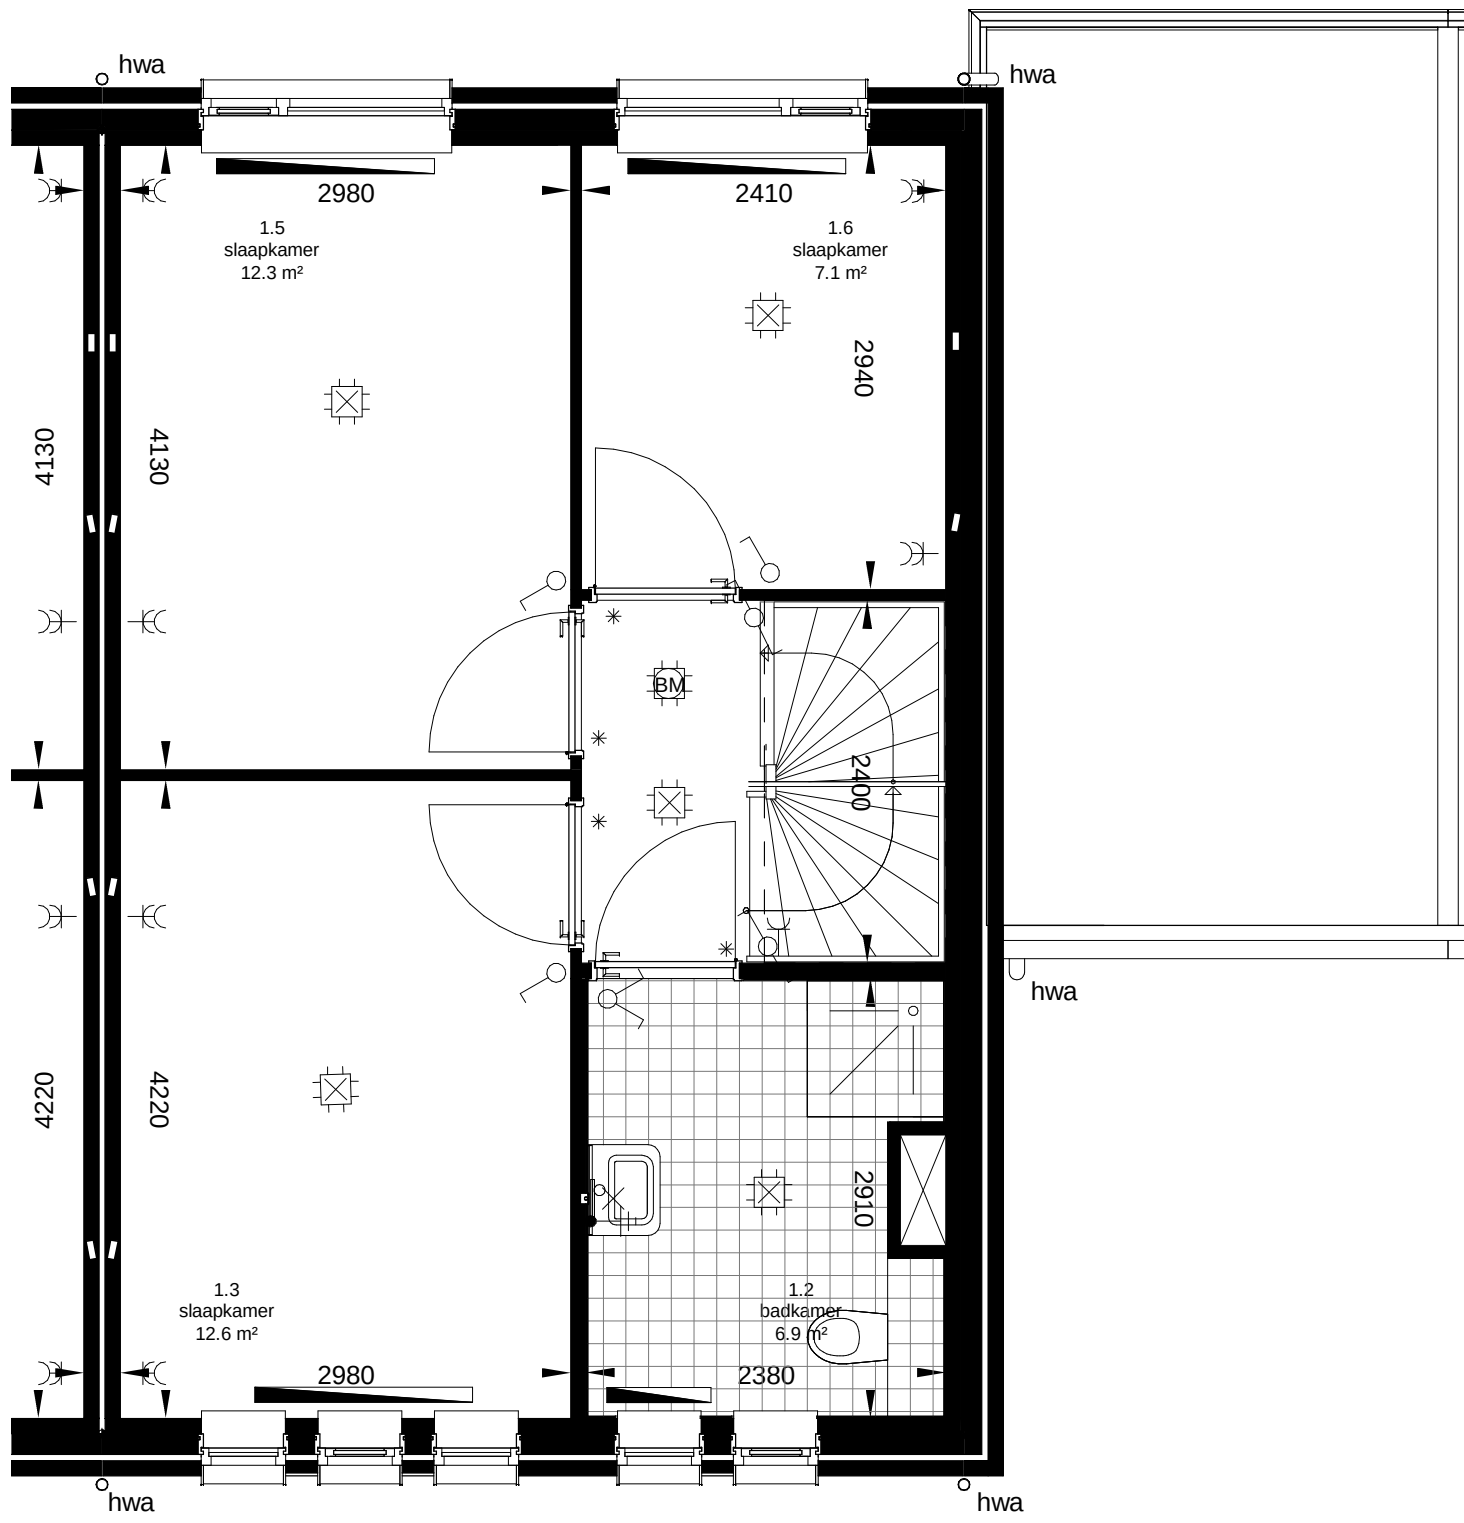

eerste verdieping
1 : 50

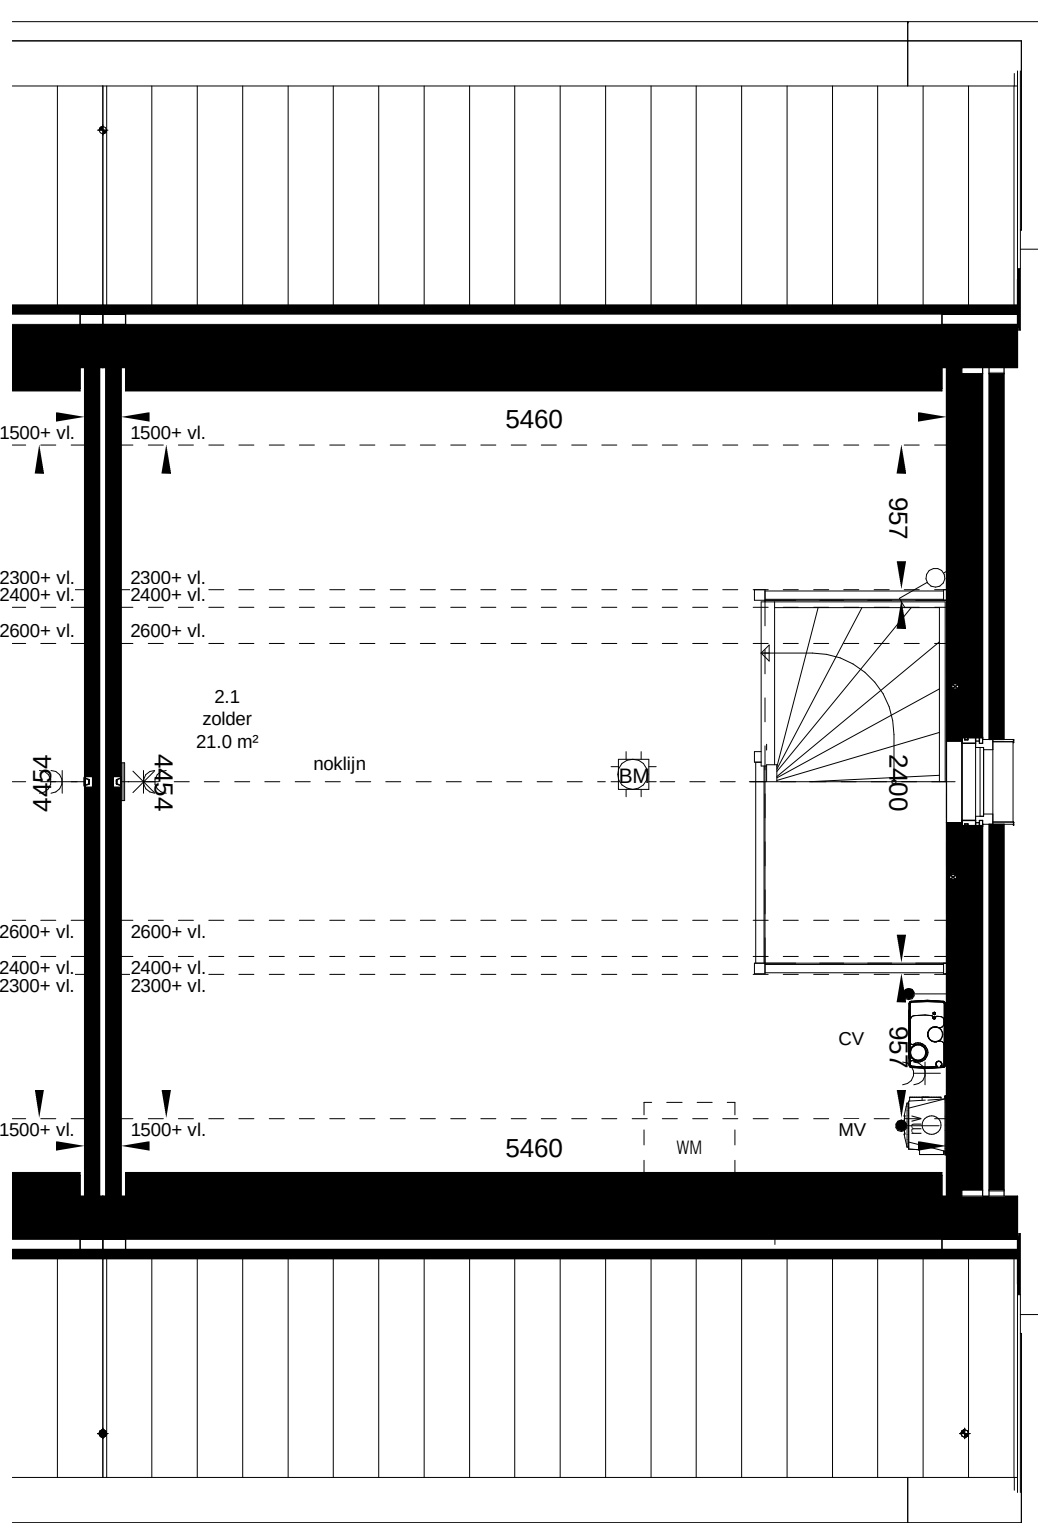

tweede verdieping
1 : 50



		Molenstraat 2 5262 ED Vught Postbus 112 5200 AC Vught T +31 73 658 05 80 E info@hazenberg.nl www.hazenberg.nl		In samenwerking met: 		getekend	JN / PH
						datum	17-10-2016
						gecontroleerd	-
wjz.	datum	omschrijving	C			F	
A			D			G	
B			E			H	
onderdeel		fase		woningtype		schaal	formaat
VERKOOPTEKENING		VK				1:100-1:50	A1
project		Projectnummer		blad			
Jacobsveld Fase 2 - Blok 2		216010				VK.08	