




voorgevel

1 : 100




achtergevel

1 : 100

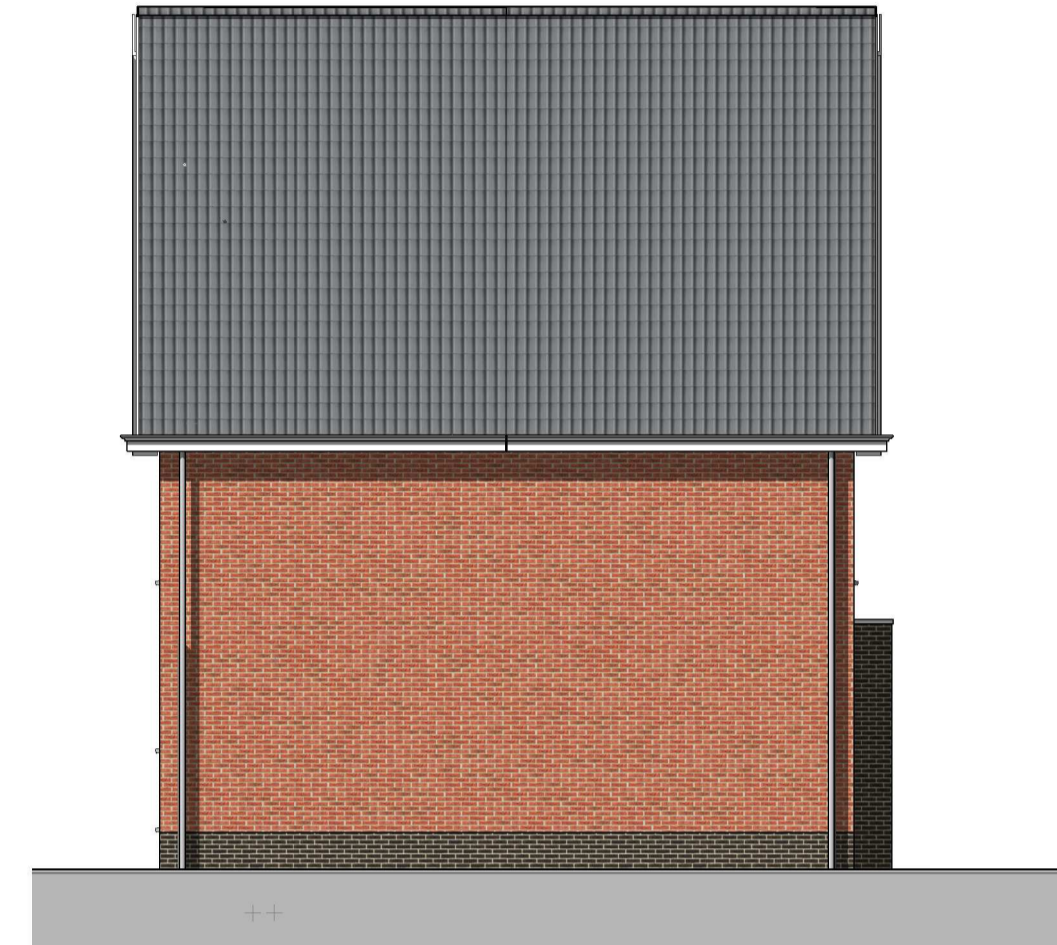

rechtergevel

1 : 100

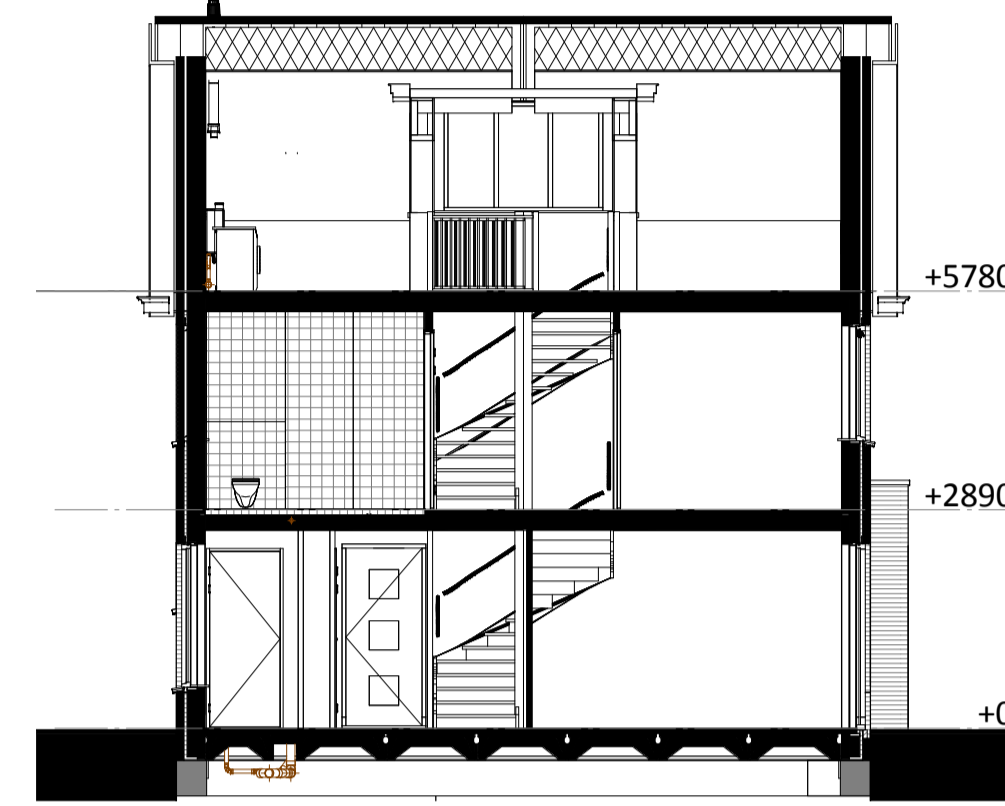


doorsnede

1 : 100

RENOVOOI


- ▲ Entree woning
- ▲ Entree berging
- ▧ Tegelwerk
- ▧ Tegelwerk op afschot
tpv douche (afvoer met vloerput)
- ▧ Aardmat
- Wandtoilet
- Fontein
- Wastafel
- CV Opstelplaats cv
- MV Opstelplaats mechanische ventilatie
- V Ventilatie rooster
- WM/WD Opstelplaats wasmachine / droger
- CON Opstelplaats container
- ▬ Radiator
- ▧ Kruipluik
- * Bovenlicht
- ⊗ Paneel
- ⊙ Drukker t.b.v. zoemer
- Zoemer
- Centraal aardpunt
- ⊗ Optische rookmelder
- ⊗ Centraaldoos + aansluitpunt
- Enkelpolige schakelaar
- Serieschakelaar
- Wisselschakelaar
- Combinatie enkelpolige schakelaar + wcd (1 inbouwdoos)
- Combinatie enkelpolige schakelaar + wcd dubbel geaard opbouw
- Wandcontactdoos enkel geaard
- Wandcontactdoos dubbel geaard
- Wandlicht aansluitpunt binnen
- Wandlicht aansluitpunt buiten
- Thermostaat
- Mechanische ventilatie
- Loos
- Bedraad
- Afzuigpunt mv
- Meterkast
- Koud water
- Warm water en koud water
- Gas

Algemeen:
Belendingen, tuinen, hagen, hekwerken,
hemelwaterafvoeren etcetera afhankelijk van
naastgelegen woningtype en optionele uitbouwen
(zie situatietekeningen)

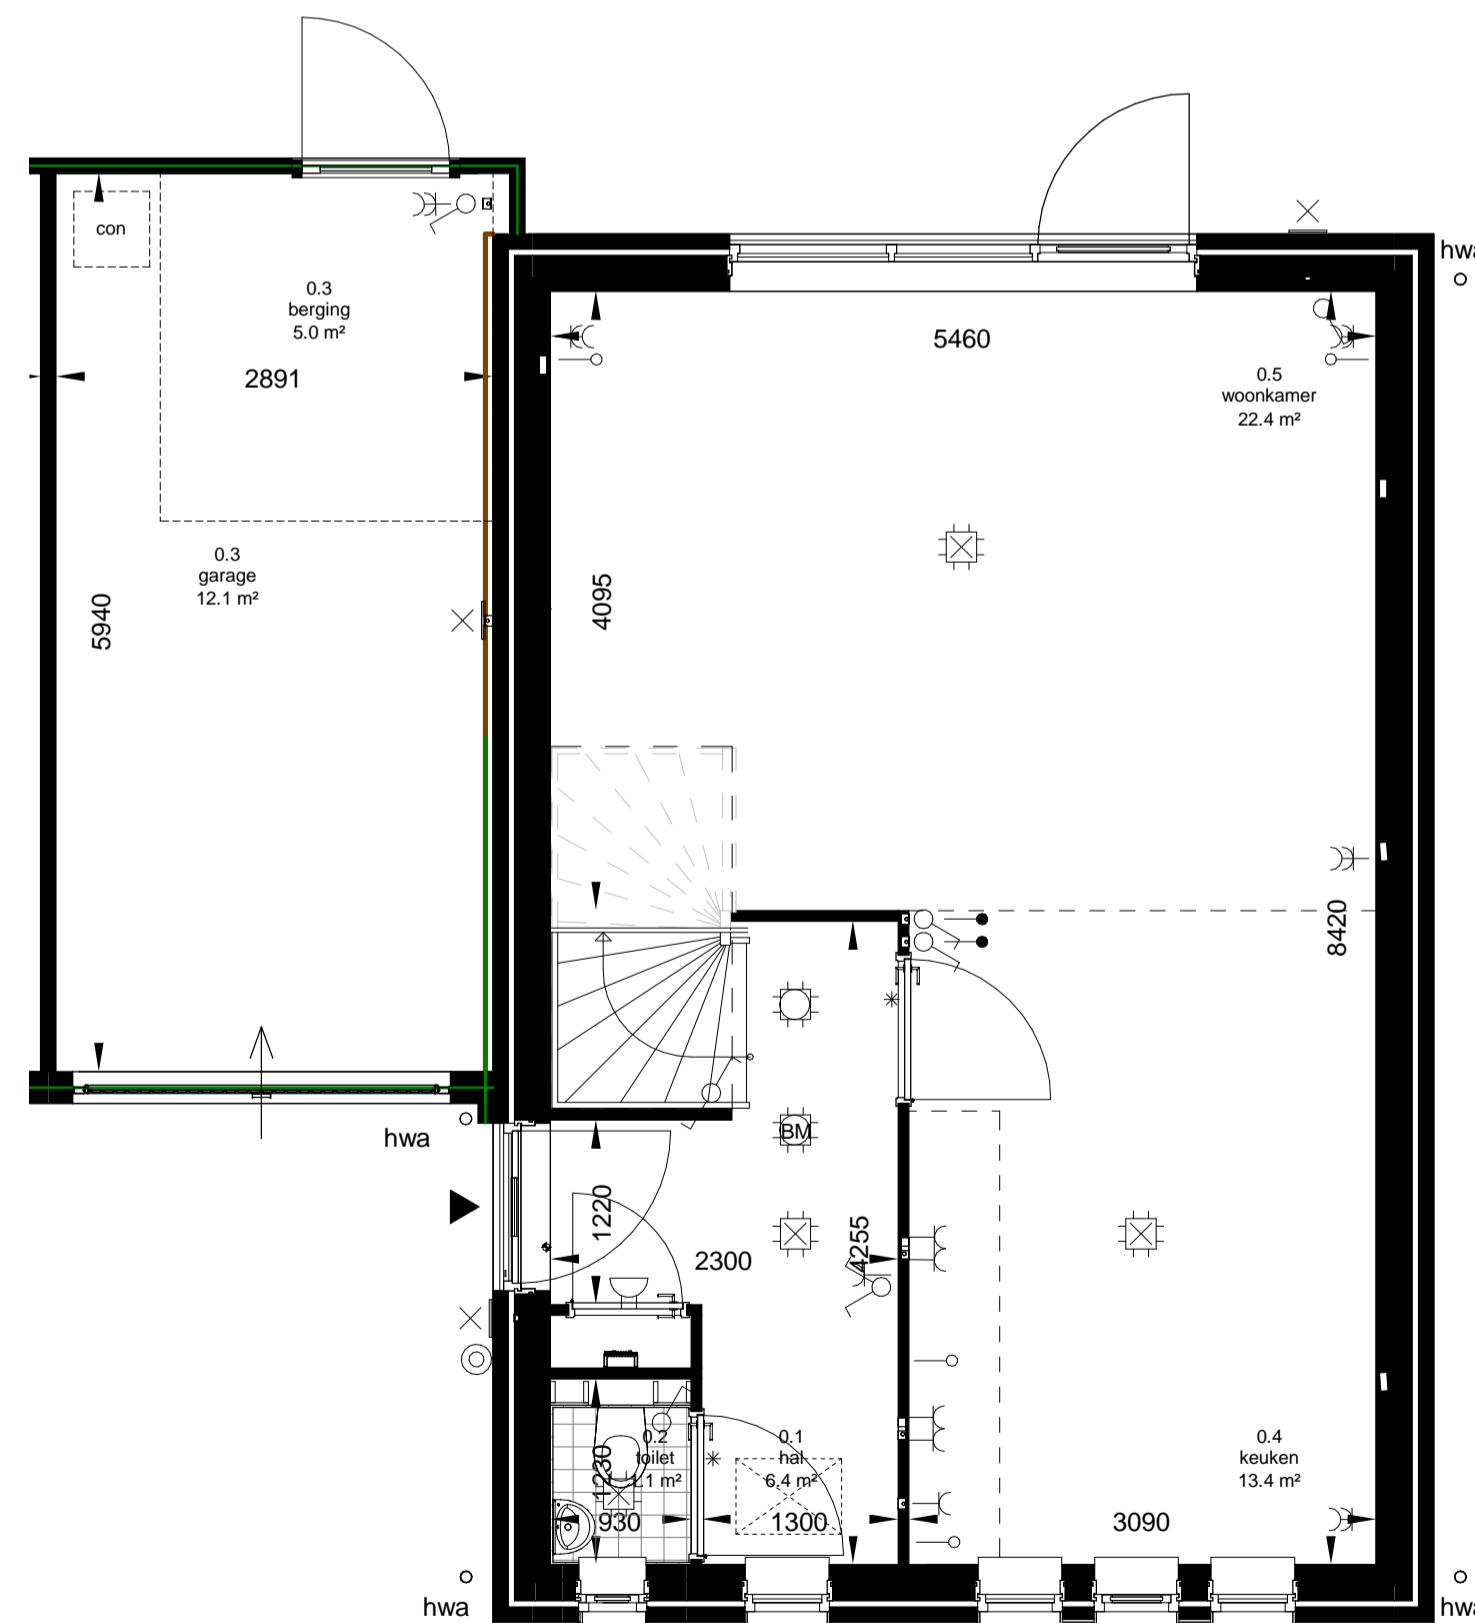


begane grond

1 : 50

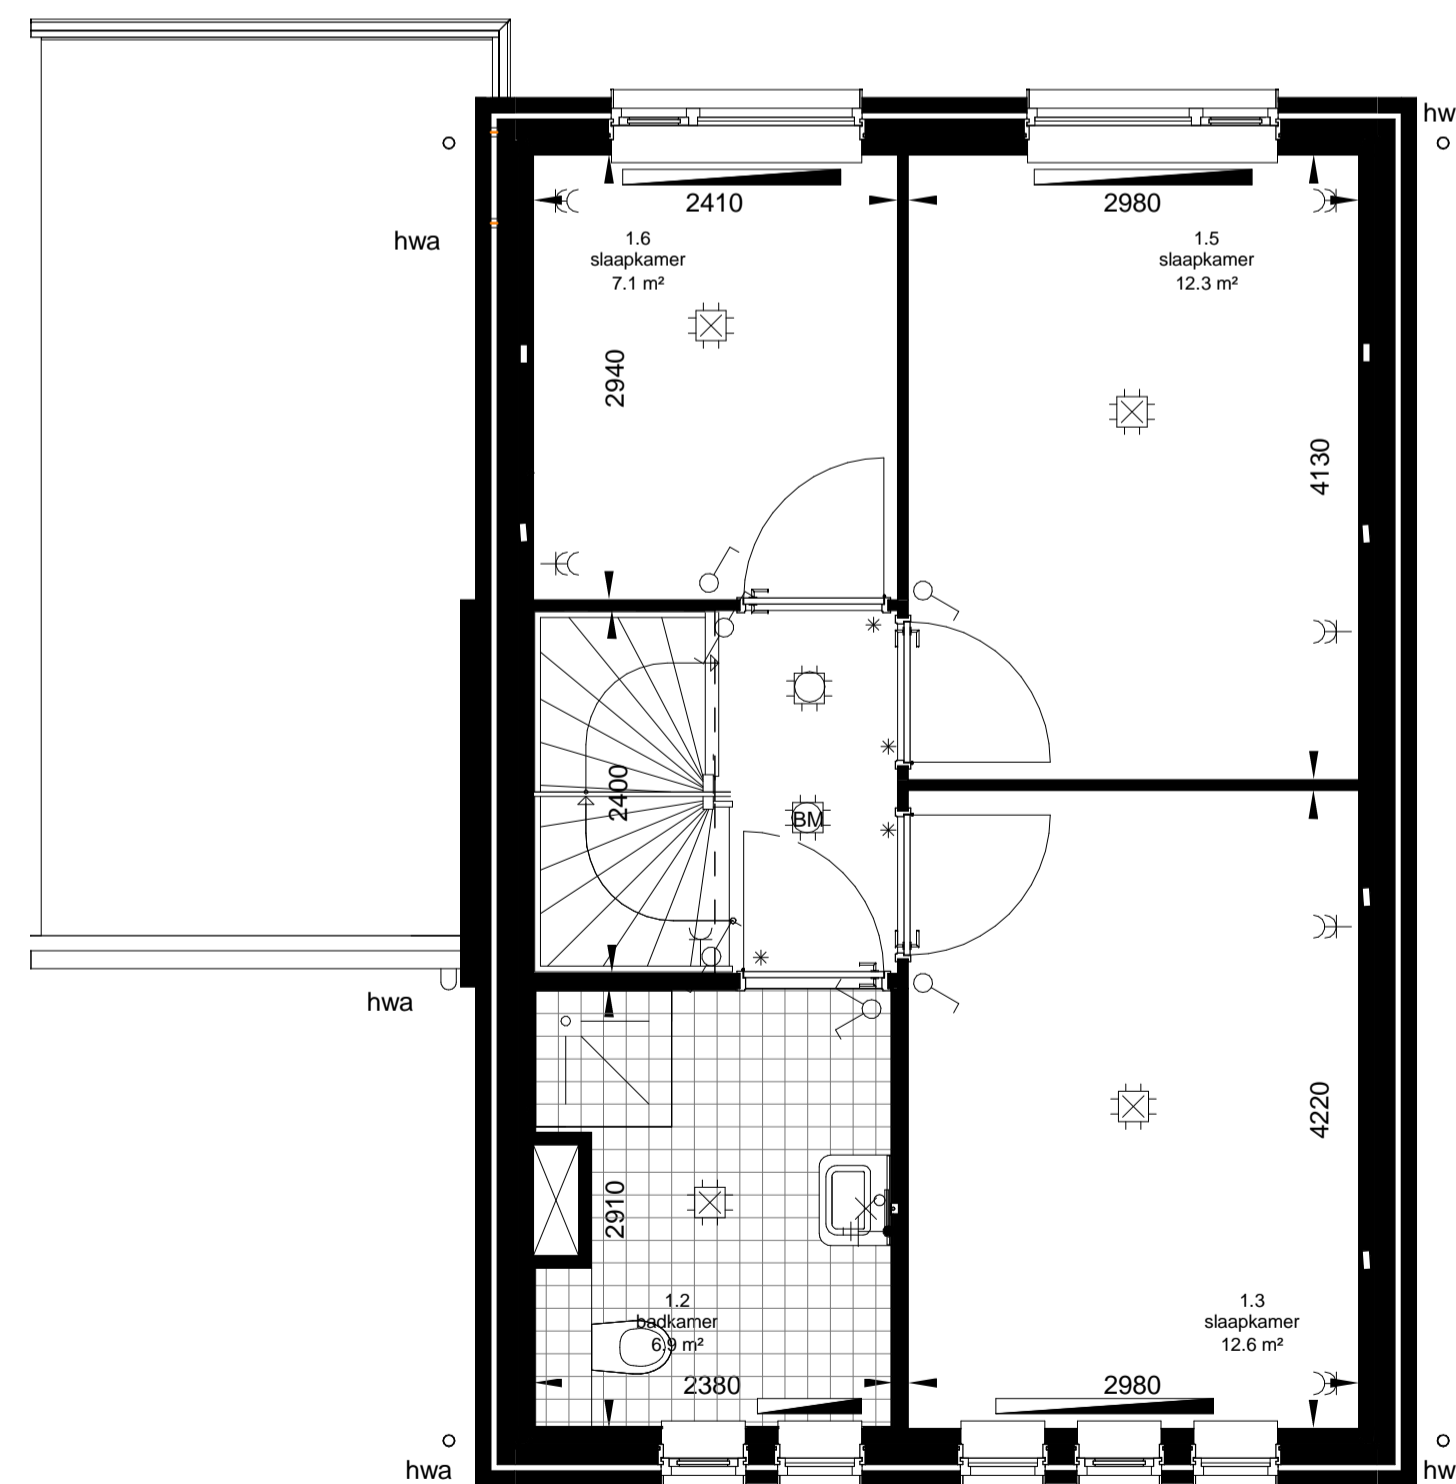

eerste verdieping

1 : 50

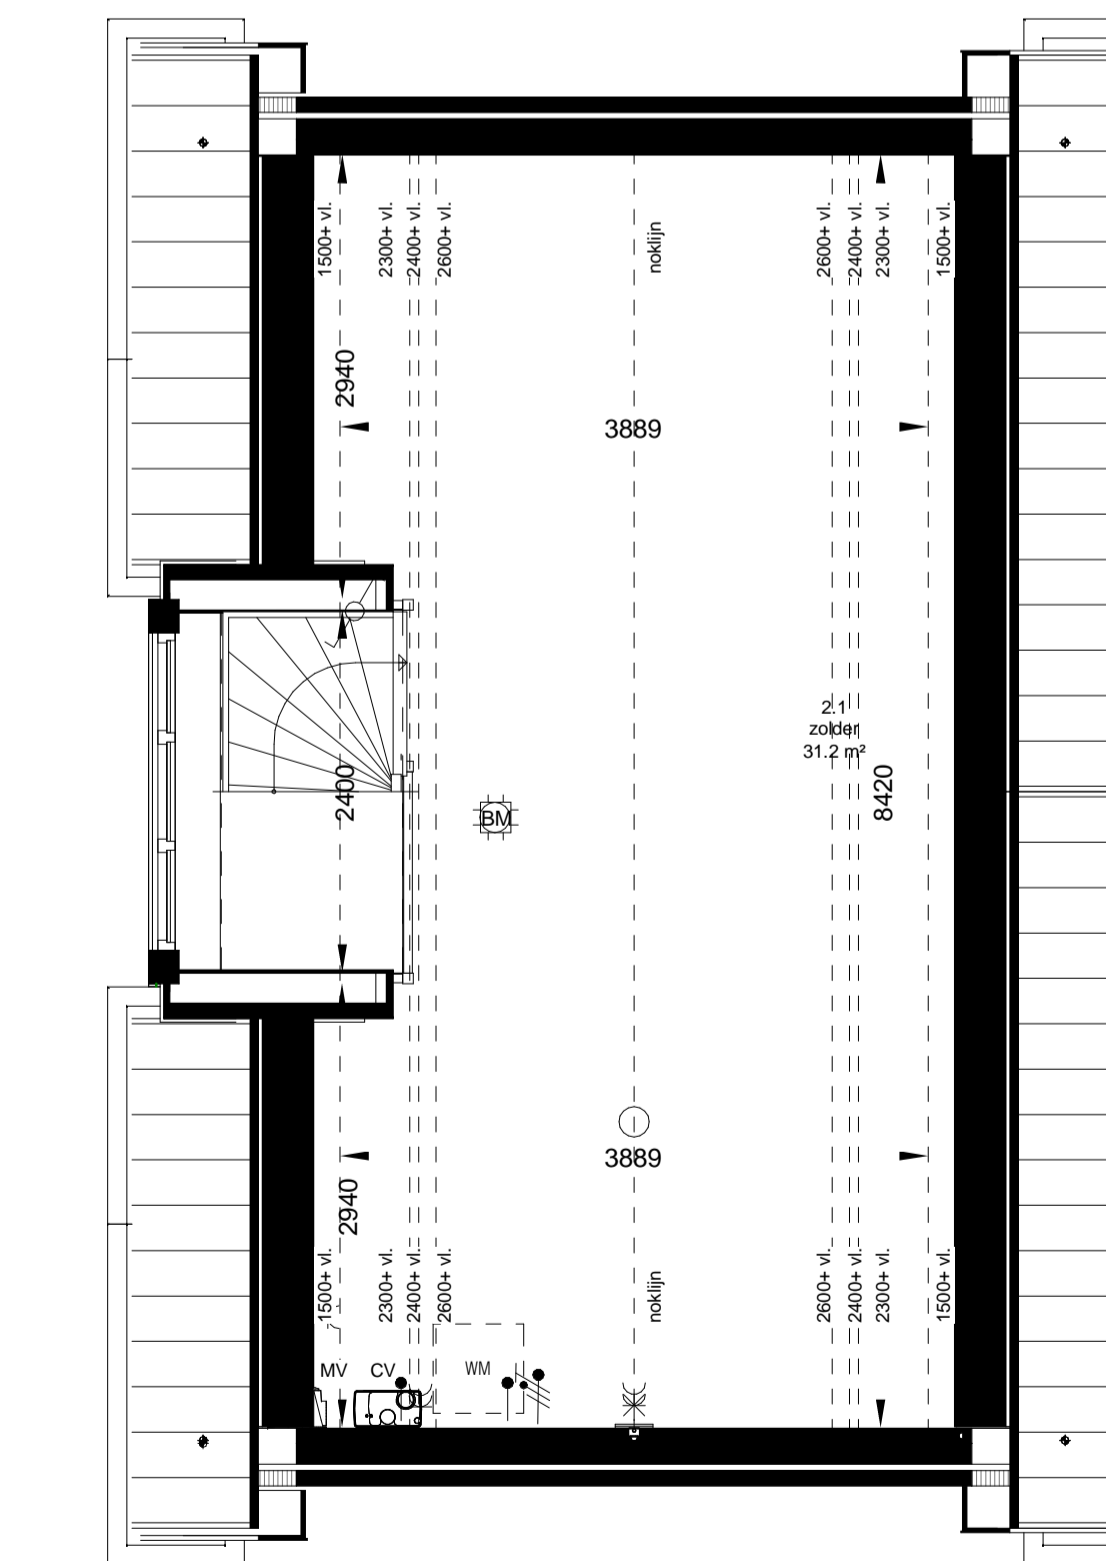

tweede verdieping

1 : 50



		Molenstraat 2 5262 ED Vught Postbus 112 5200 AC Vught T +31 73 655 05 80 E info@hazenberg.nl www.hazenberg.nl		In samenwerking met: 		getekend JN / PH datum 17-10-2016 gecontroleerd -
wjz.	datum	omschrijving	C		F	
A			D		G	
B			E		H	
onderdeel	VERKOOPTEKENING		type	woningtype	schaal	formaat
project	Jacobsveld Fase 2 - Blok 2		VK		1:100-1:50	A1
			Projectnummer	blad		
			216010			VK.09