




voorgevel
1 : 100




achtergevel
1 : 100




linkergevel
1 : 100

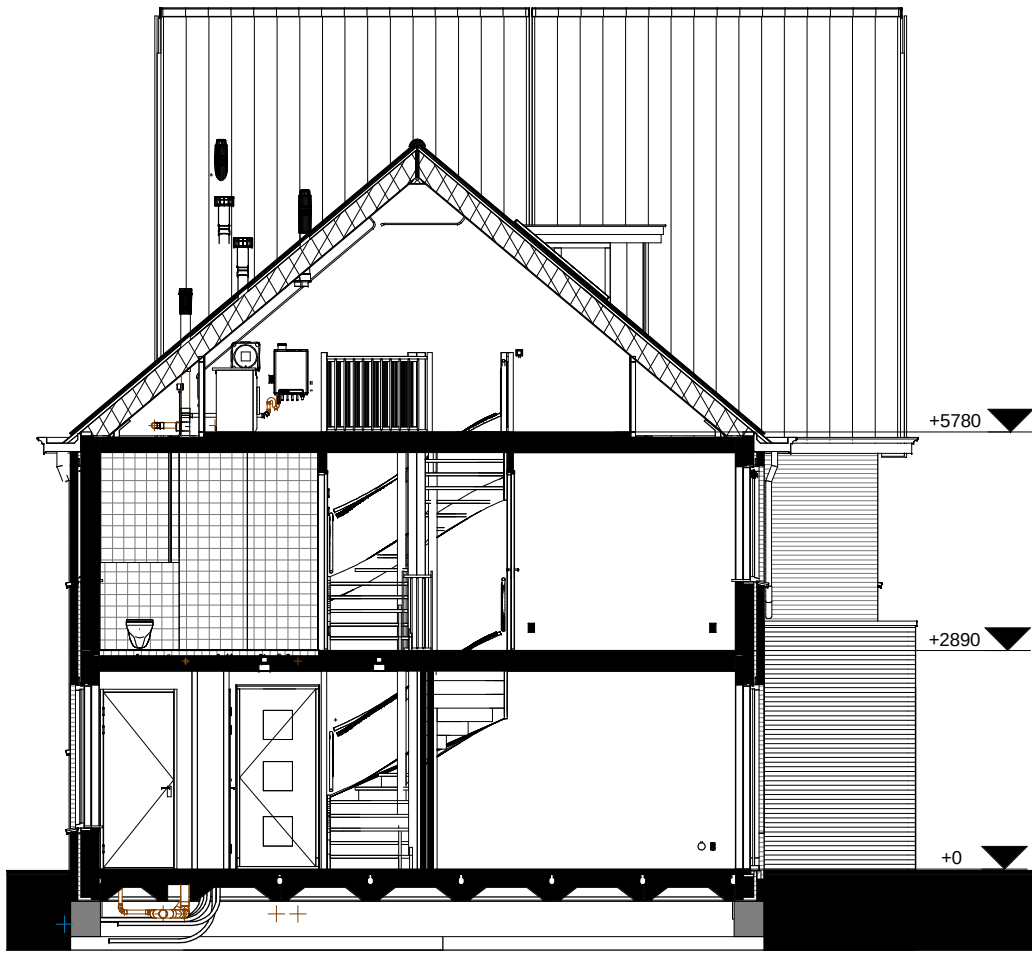


Doorsnede
1 : 100

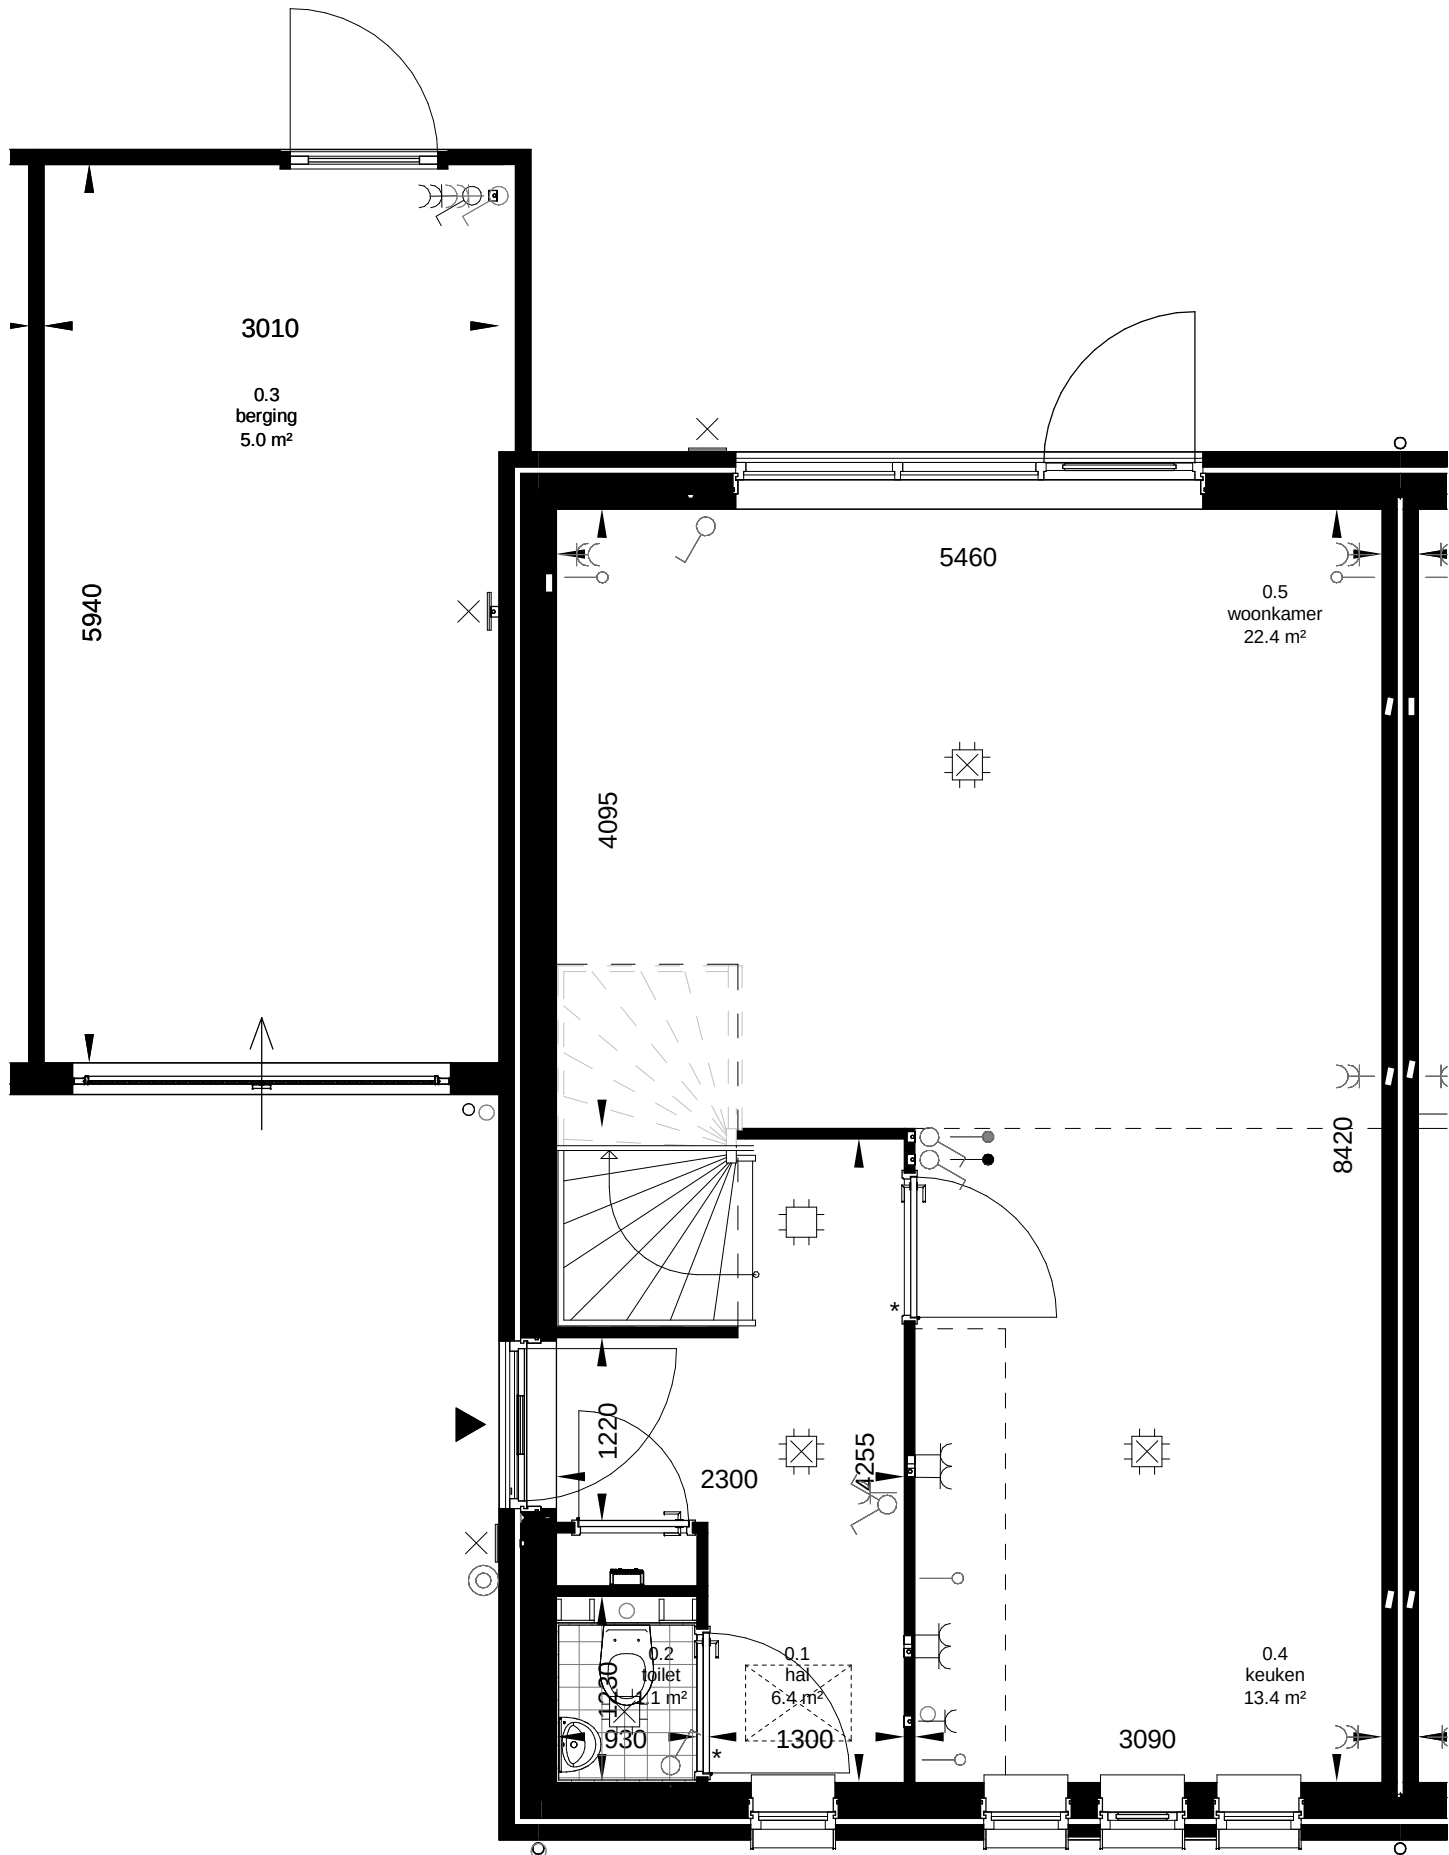

begane grond_
1 : 50

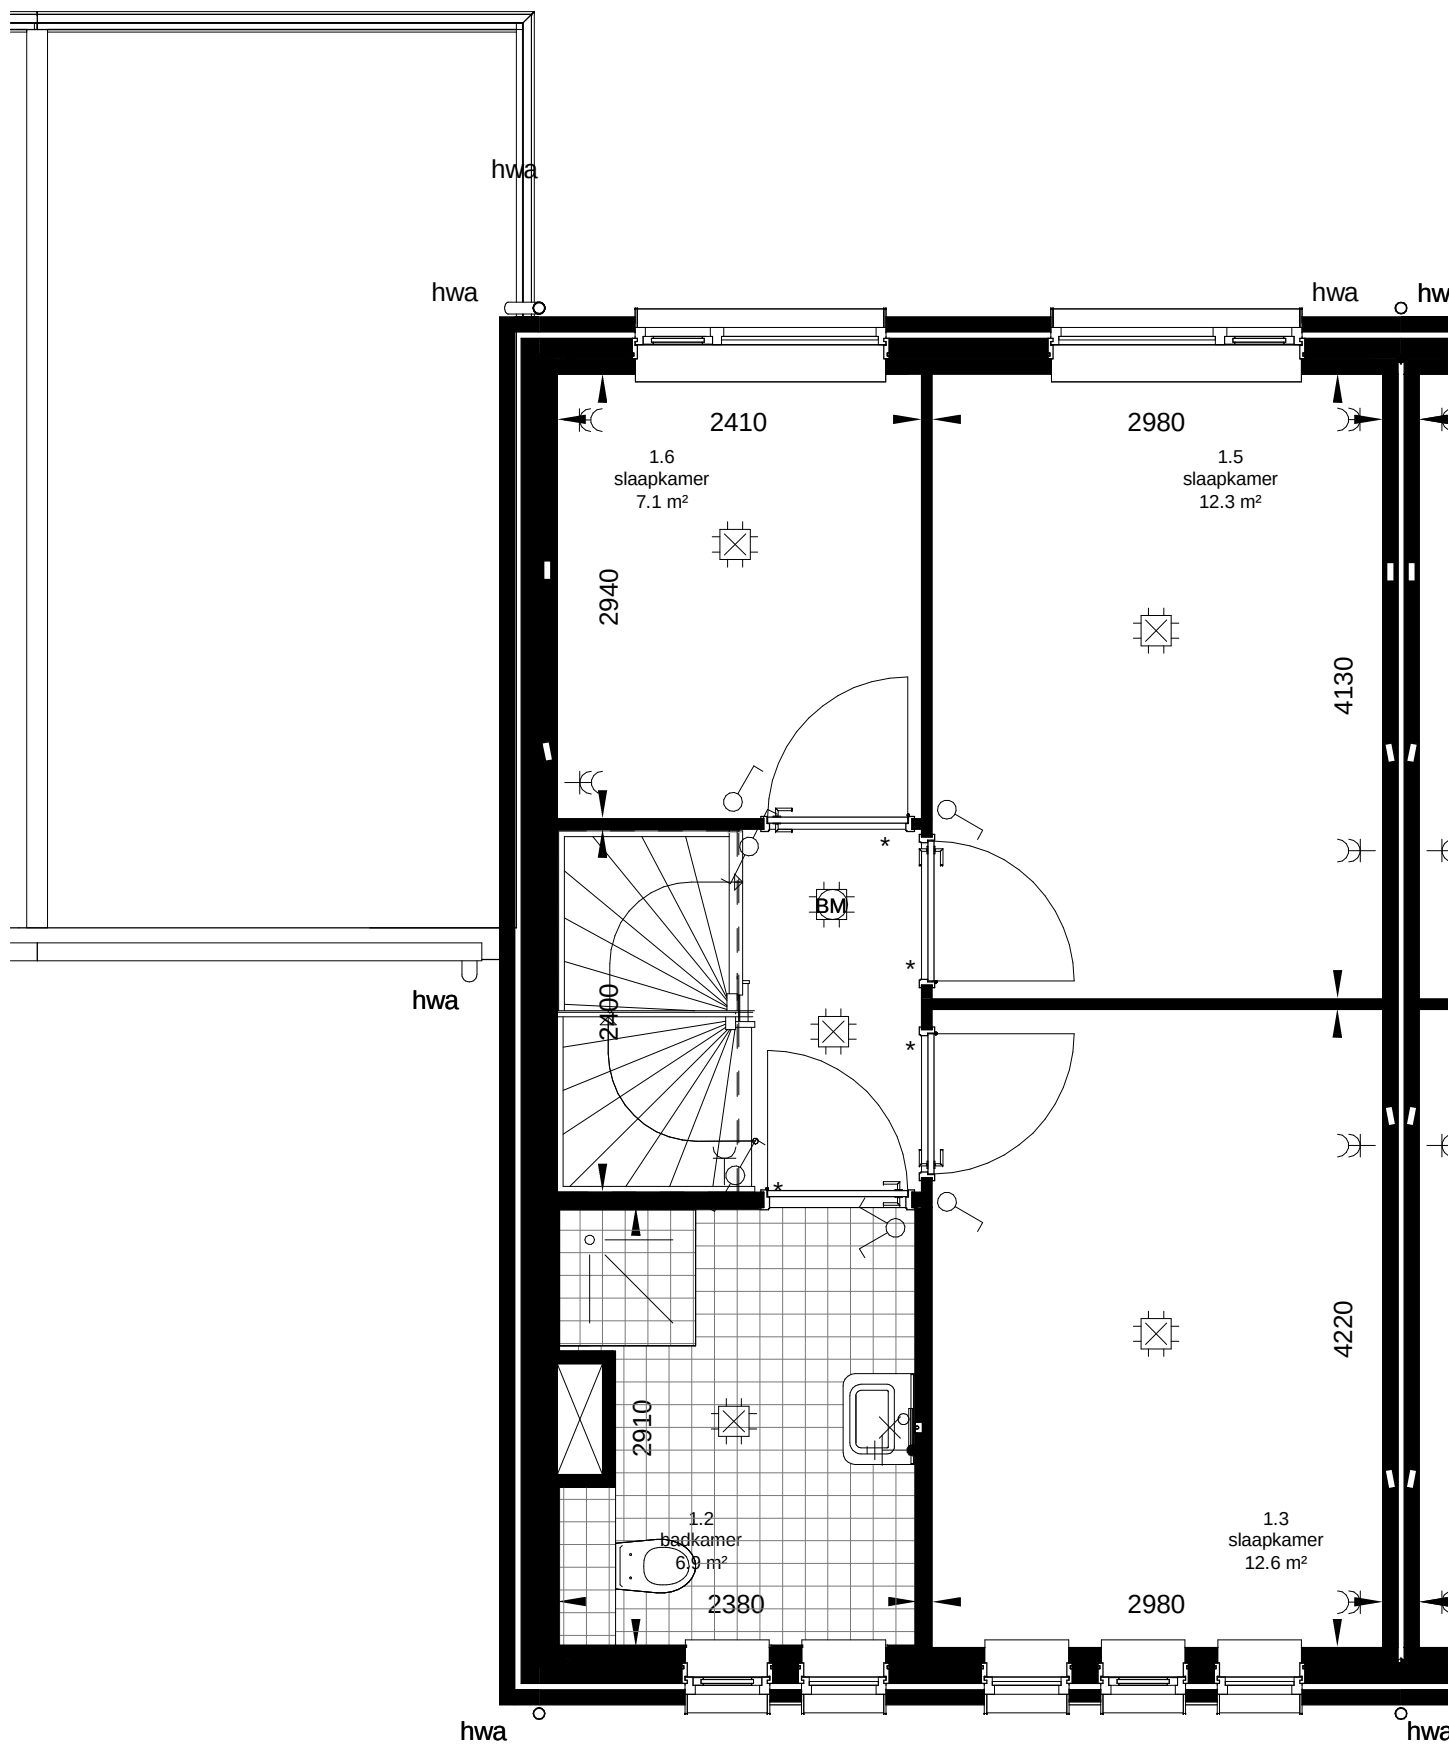

Eerste verdieping
1 : 50

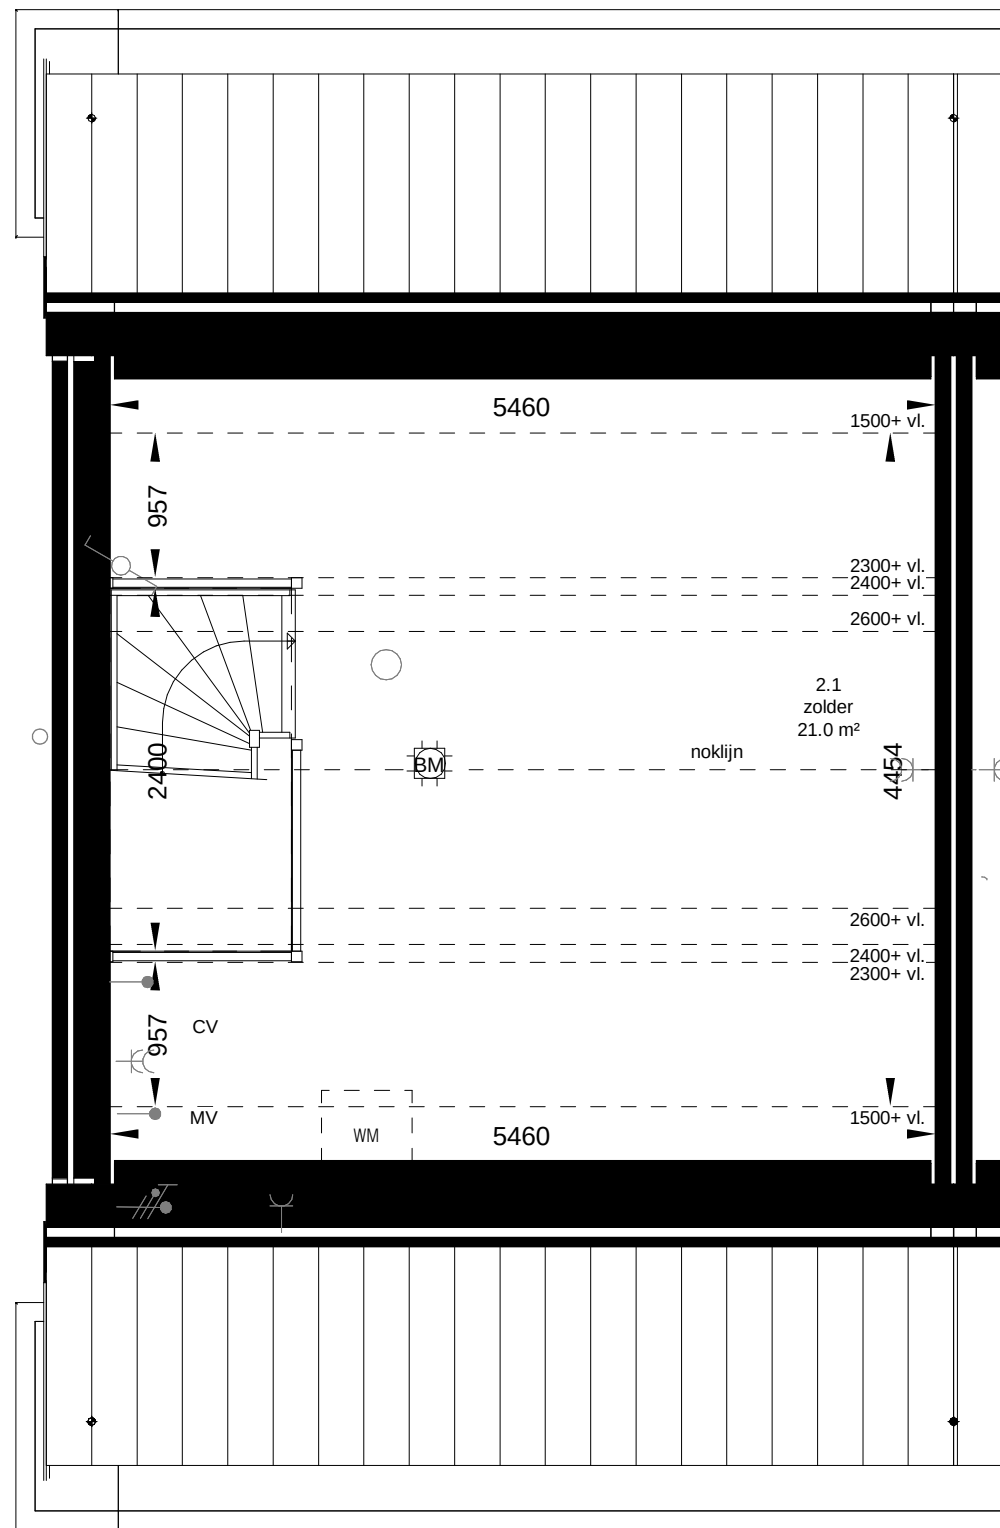

Tweede verdieping
1 : 50

RENNVOOI

- Entree woning
- Entree berging
- Tegelwerk
- Tegelwerk op afschot
tpv douche (afvoer met vloerput)
- Aardmat
- Wandtoilet
- Fontein
- Wastafel
- CV
- MV
- V
- WM/WD
- CON
- Radiator
- Kruipluik
- Bovenlicht
- Paneel
- Drukker t.b.v. zoemer
- Zoemer
- Centraal aardpunt
- Optische rookmelder
- Centraaldoos + aansluitpunt
- Enkelpolige schakelaar
- Serieschakelaar
- Wisselschakelaar
- Combinatie enkelpolige schakelaar
+ wcd (1 inbouwdoos)
- Combinatie enkelpolige schakelaar
+ wcd dubbel geaard opbouw
- Wandcontactdoos enkel geaard
- Wandcontactdoos dubbel geaard
- Wandlicht aansluitpunt binnen
- Wandlicht aansluitpunt buiten
- Thermostaat
- Mechanische ventilatie
- Loos
- Bedraad
- Afzuigpunt mv
- Meterkast
- Koud water
- Warm water en koud water
- Gas

Algemeen:
Belendingen, tuinen, hagen, hekwerken,
hemelwaterafvoeren etcetera afhankelijk van
naastgelegen woningtype en optionele uitbouwen
(zie situatietekeningen)



				Molenstraat 2 5262 ED Vught Postbus 112 5200 AC Vught T +31 73 658 05 80 E info@hazenberg.nl www.hazenberg.nl				In samenwerking met: 				getekend JN		
A				07-09-2016				situatie				datum 17-10-2016		
B												gecontroleerd -		
onderdeel				fase				woningtype				schaal		formaat
VK				-				1:100 - 1:50				blad		A1
project				Projectnummer										
Jacobsveld Fase 2 - Blok 3				216010								VK.11		