




voorgevel

1 : 100




achtergevel

1 : 100

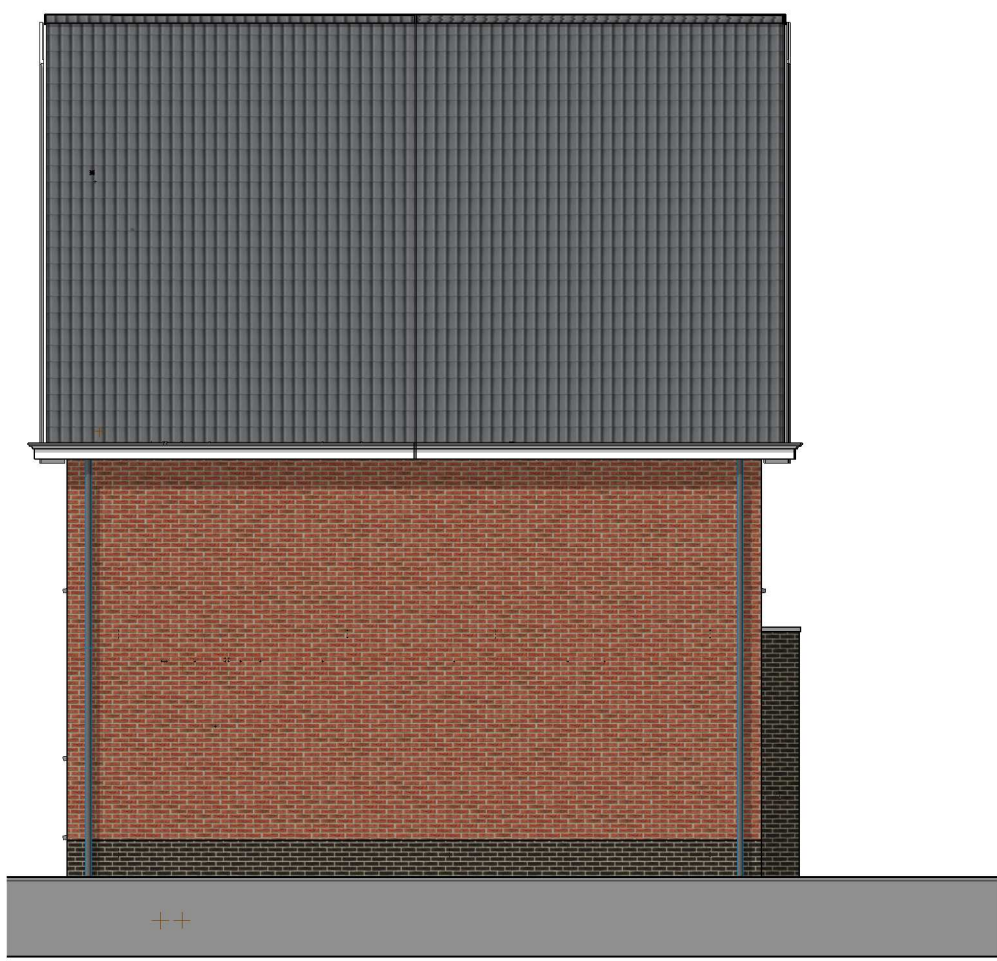

rechtergevel

1 : 100

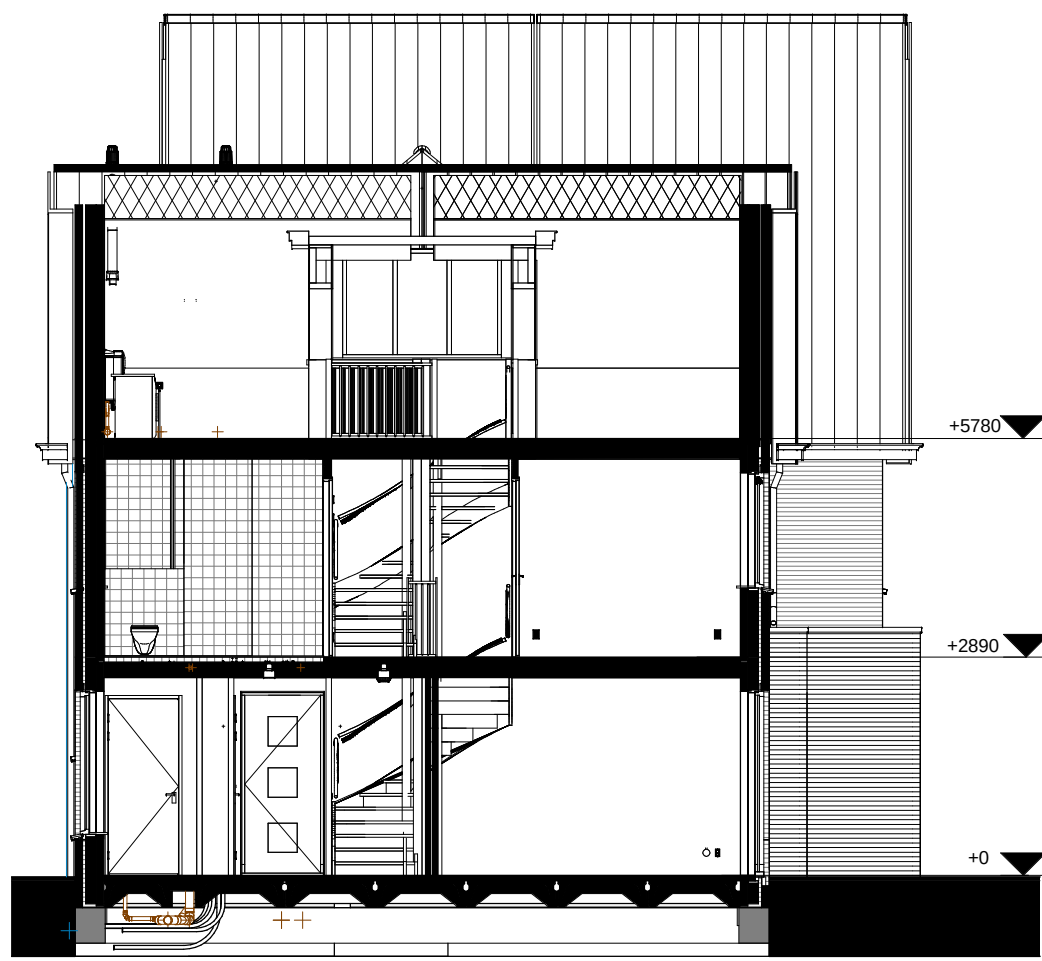


doorsnede

1 : 100

RENVOOI


- Entree woning
- Entree berging
- Tegelwerk
- Tegelwerk op afschot
tpv douche (afvoer met vloerput)
- Aardmat
- Wandtoilet
- Fontein
- Wastafel
- CV
- MV
- V
- WM/WD
- CON
- Radiator
- Kruipluik
- Bovenlicht
- Paneel
- Drukker t.b.v. zoemer
- Zoemer
- Centraal aardpunt
- Optische rookmelder
- Centraaldoos + aansluitpunt
- Enkelpolige schakelaar
- Serieschakelaar
- Wisselschakelaar
- Combinatie enkelpolige schakelaar
+ wcd (1 inbouwdoos)
- Combinatie enkelpolige schakelaar
+ wcd dubbel geaard opbouw
- Wandcontactdoos enkel geaard
- Wandcontactdoos dubbel geaard
- Wandlicht aansluitpunt binnen
- Wandlicht aansluitpunt buiten
- Thermostaat
- Mechanische ventilatie
- Loos
- Bedraad
- Afzuigpunt mv
- Meterkast
- Koud water
- Warm water en koud water
- Gas

Algemeen:
Belendingen, tuinen, hagen, hekwerken,
hemelwaterafvoeren etcetera afhankelijk van
naastgelegen woningtype en optionele uitbouwen
(zie situatietekeningen)

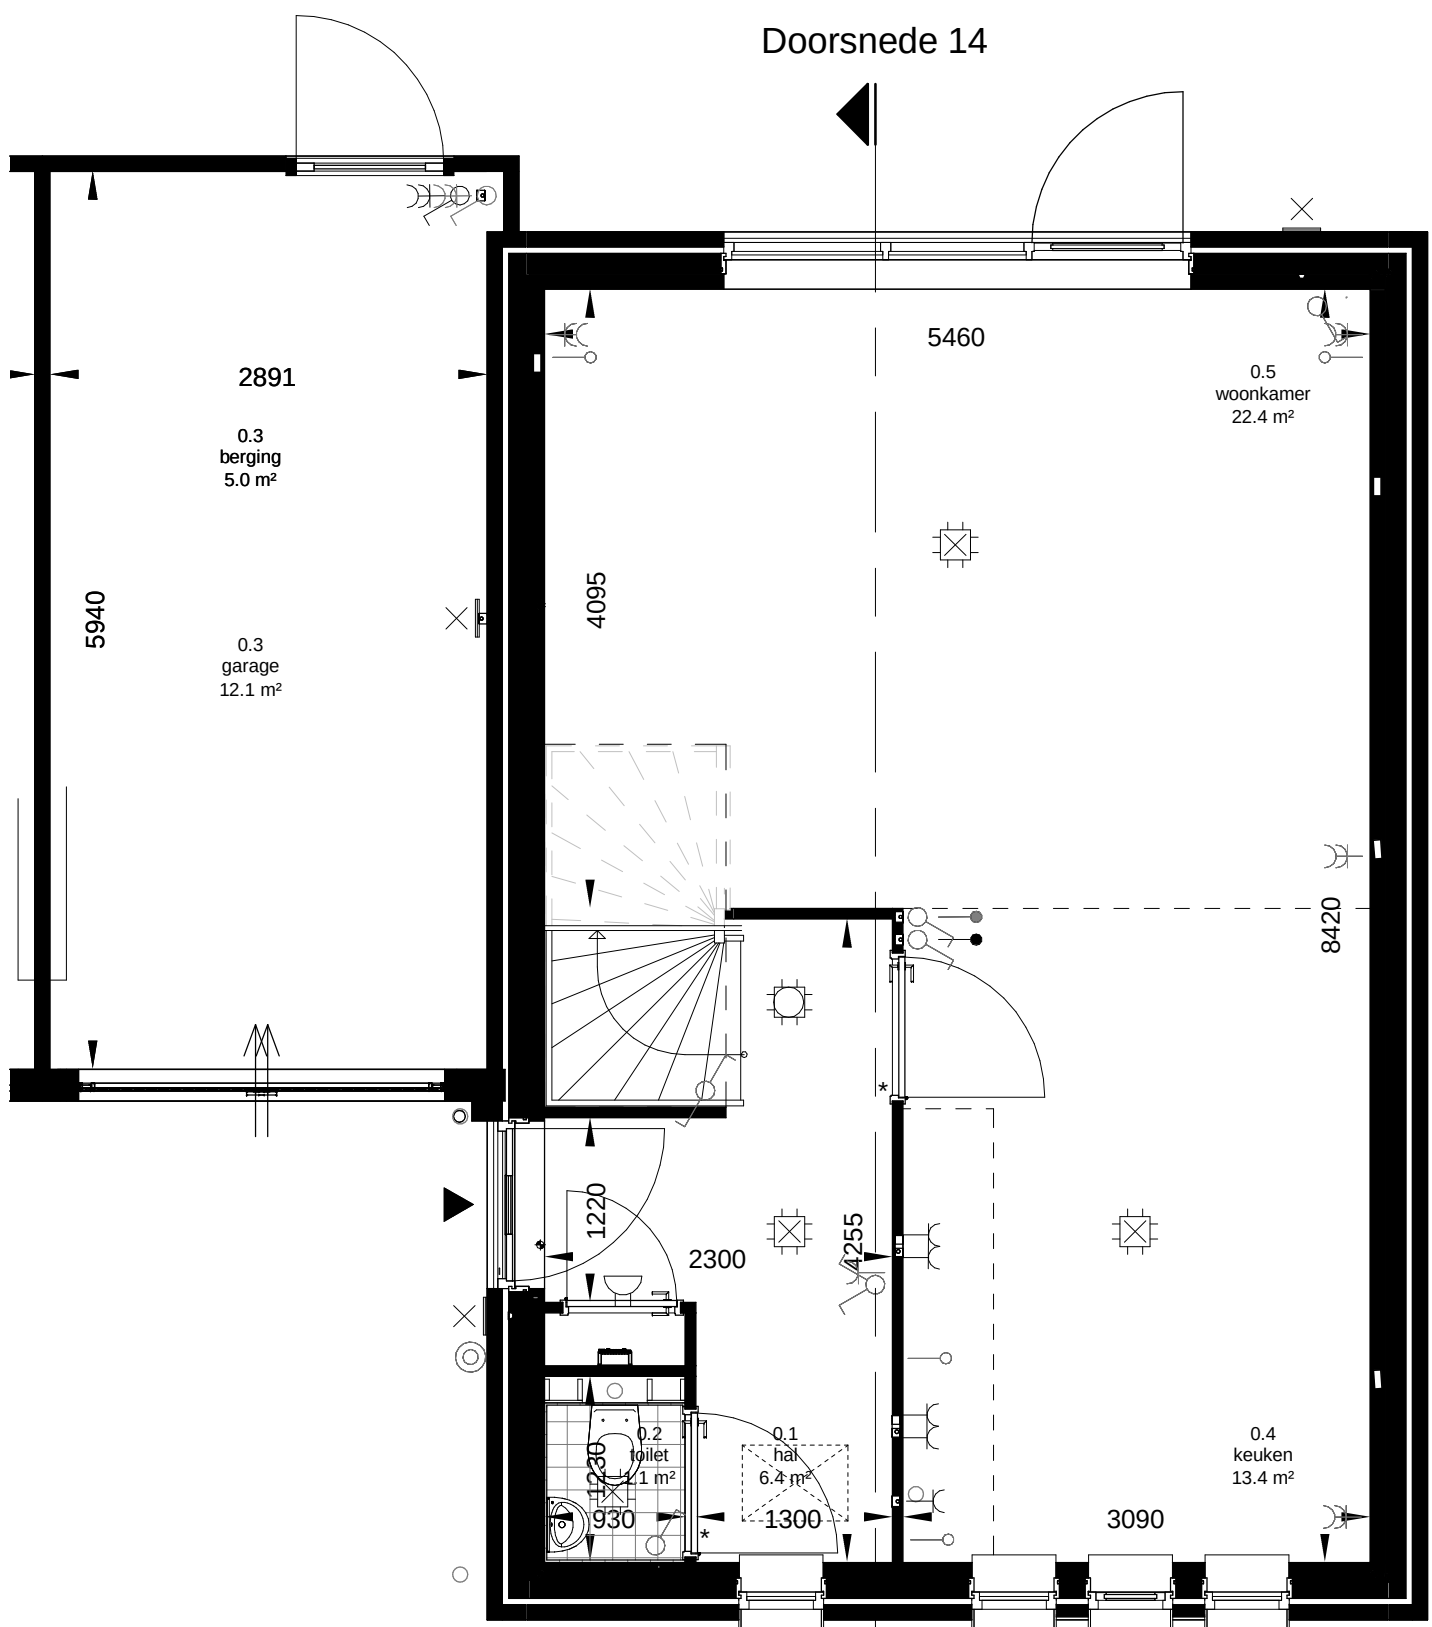


begane grond

1 : 50

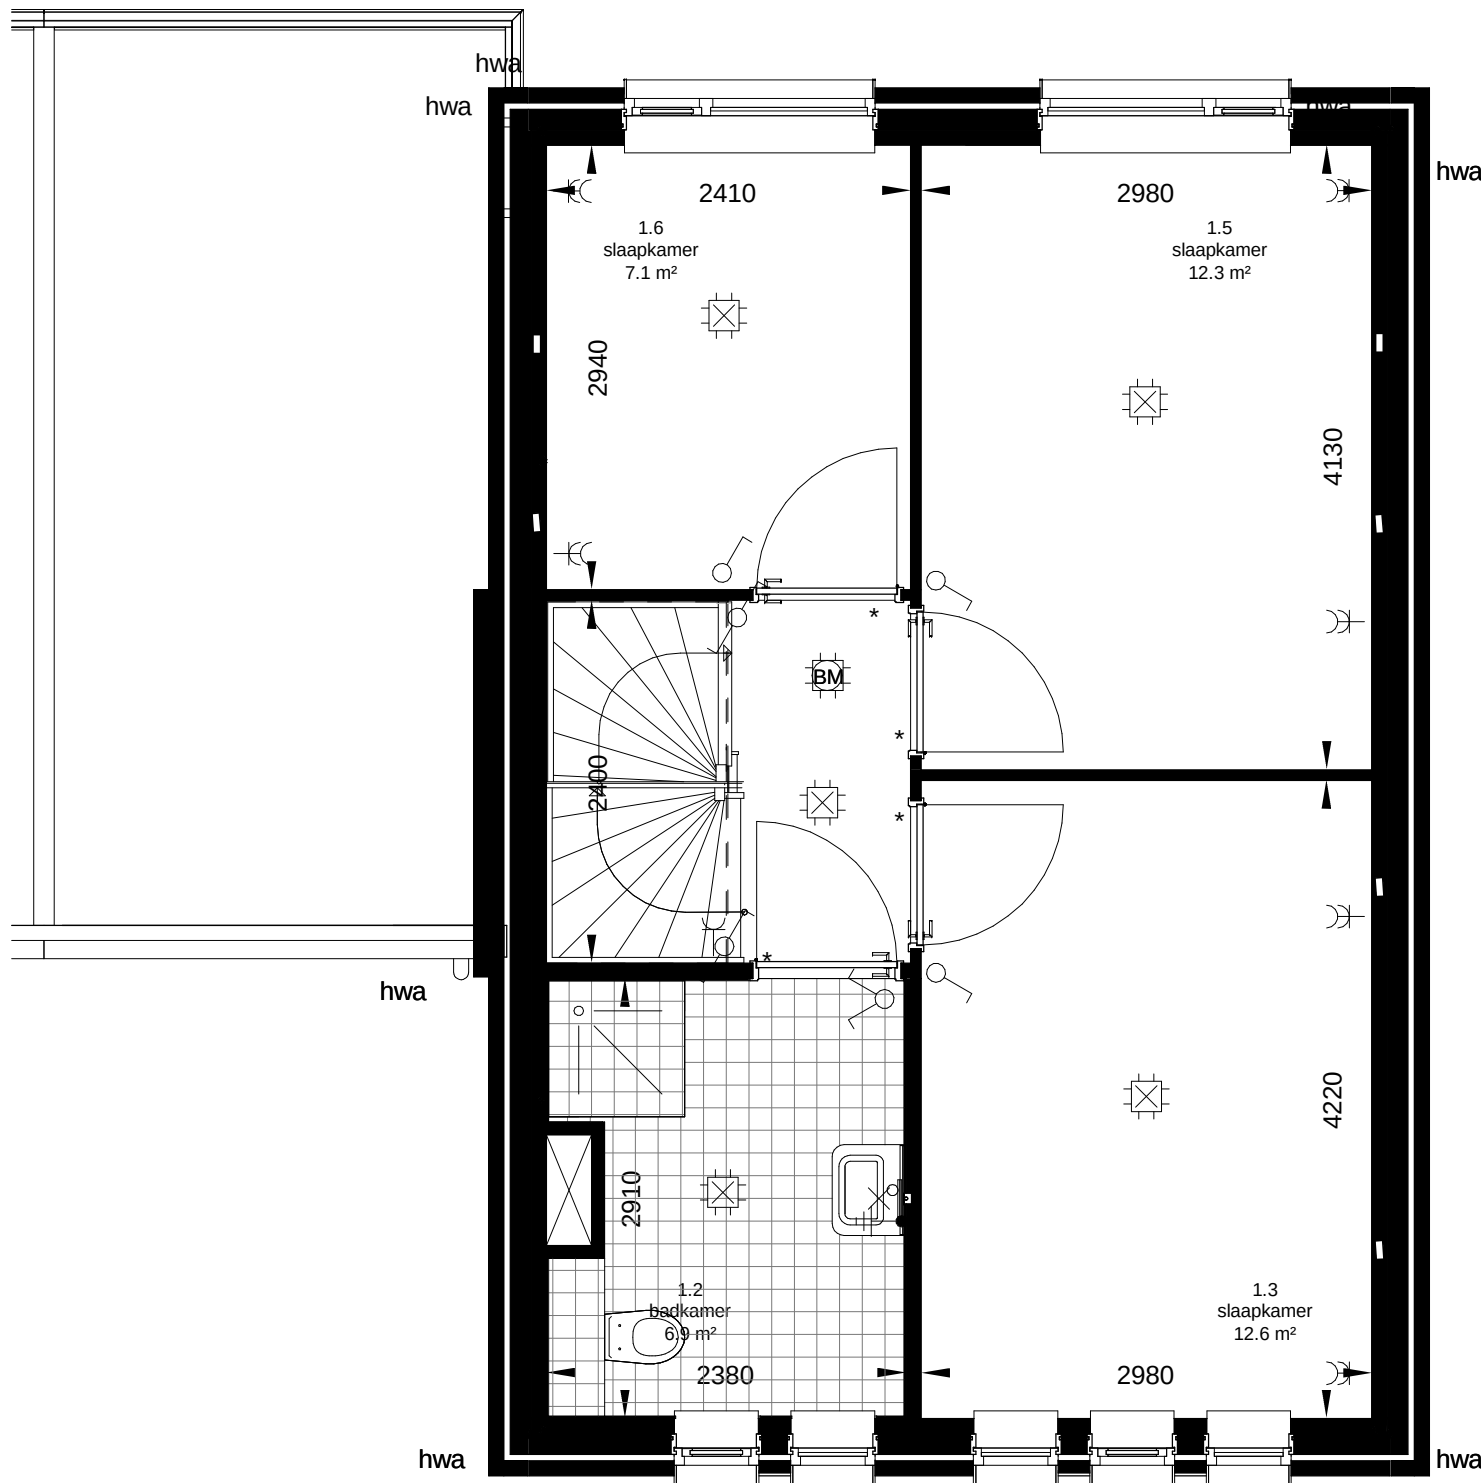


eerste verdieping

1 : 50

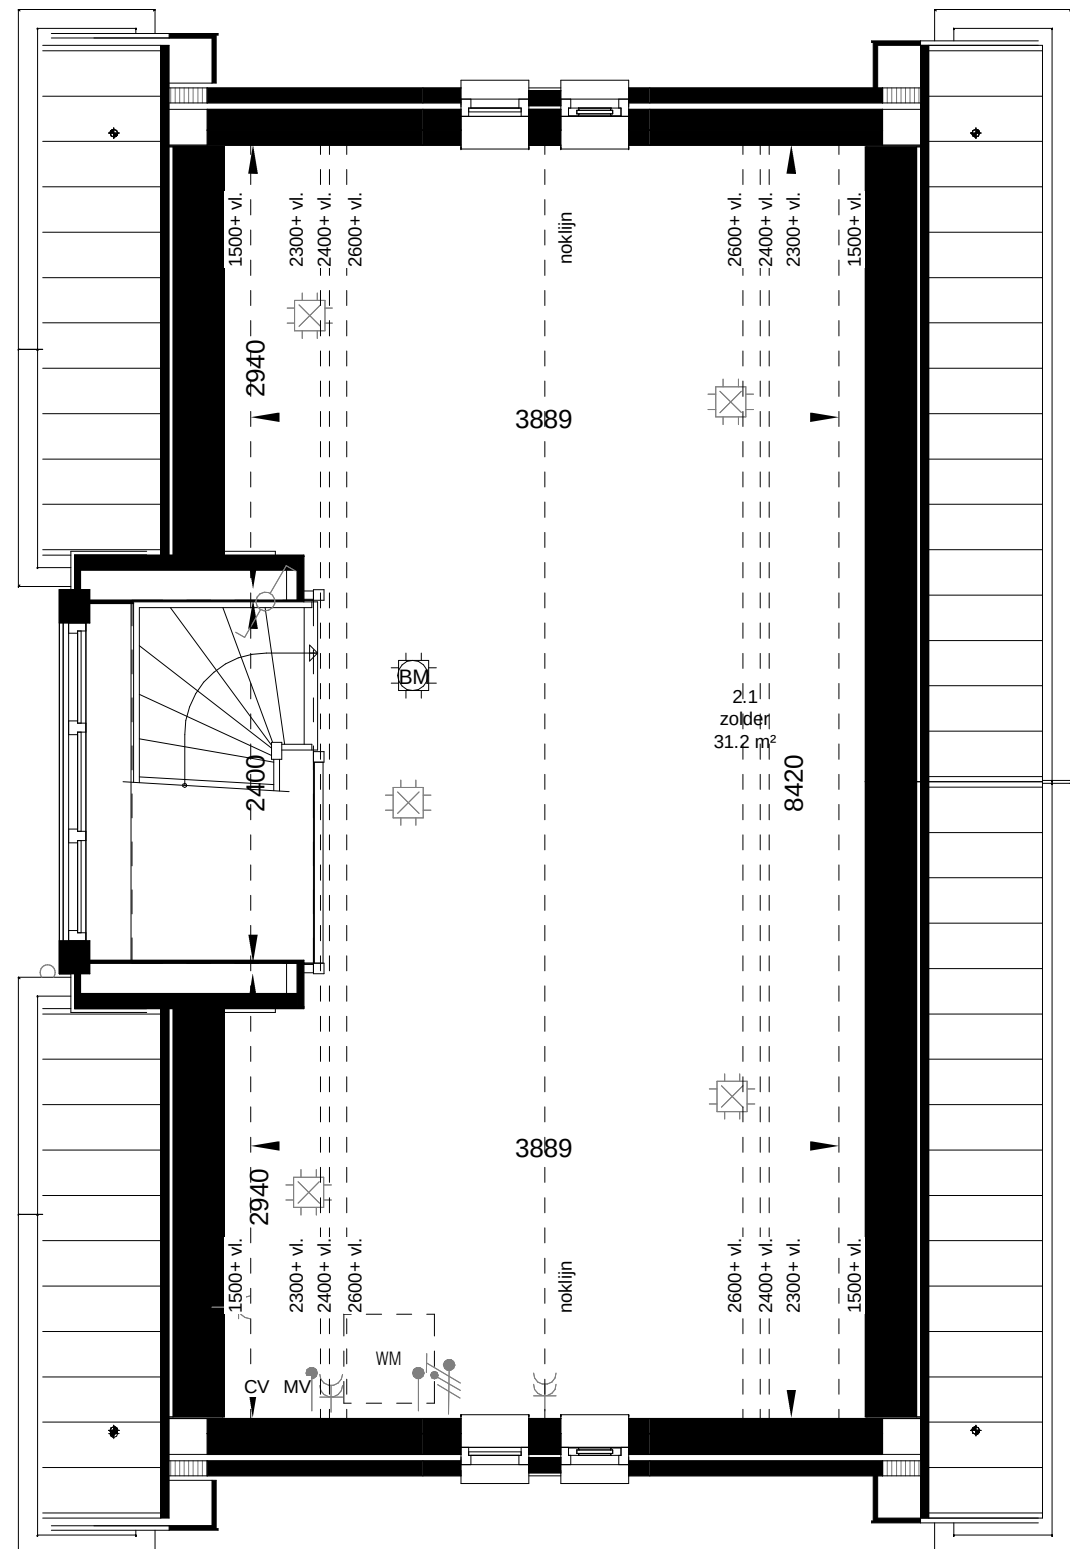

tweede verdieping

1 : 50

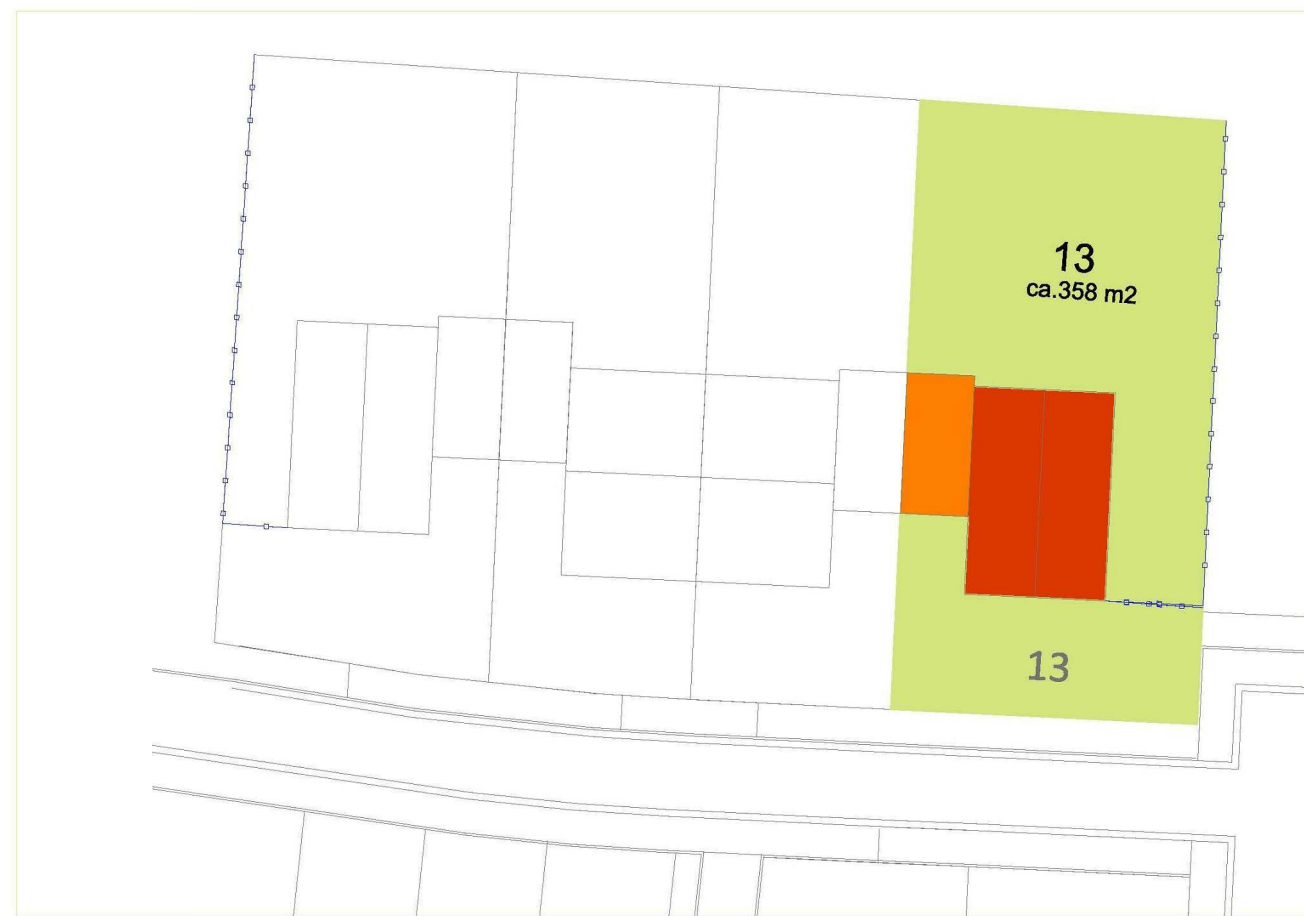

				Molenstraat 2 5262 ED Vught Postbus 112 5200 AC Vught T +31 73 658 05 80 E info@hazenberg.nl www.hazenberg.nl		In samenwerking met: 		getekend	JN
wiz.		datum	omschrijving	C				datum	17-10-2016
A			situatie	D				gecontroleerd	-
B				E					
onderdeel								F	
								G	
								H	
VERKOOPTEKENINGEN									
project		fase		VK		woningtype		schaal	formaat
						-		1:100-1:50	A1
								blad	
Jacobsveld Fase 2 - Blok 3						216010		VK.13	