




voorgevel
1 : 100



achtergevel
1 : 100



linkergevel
1 : 100

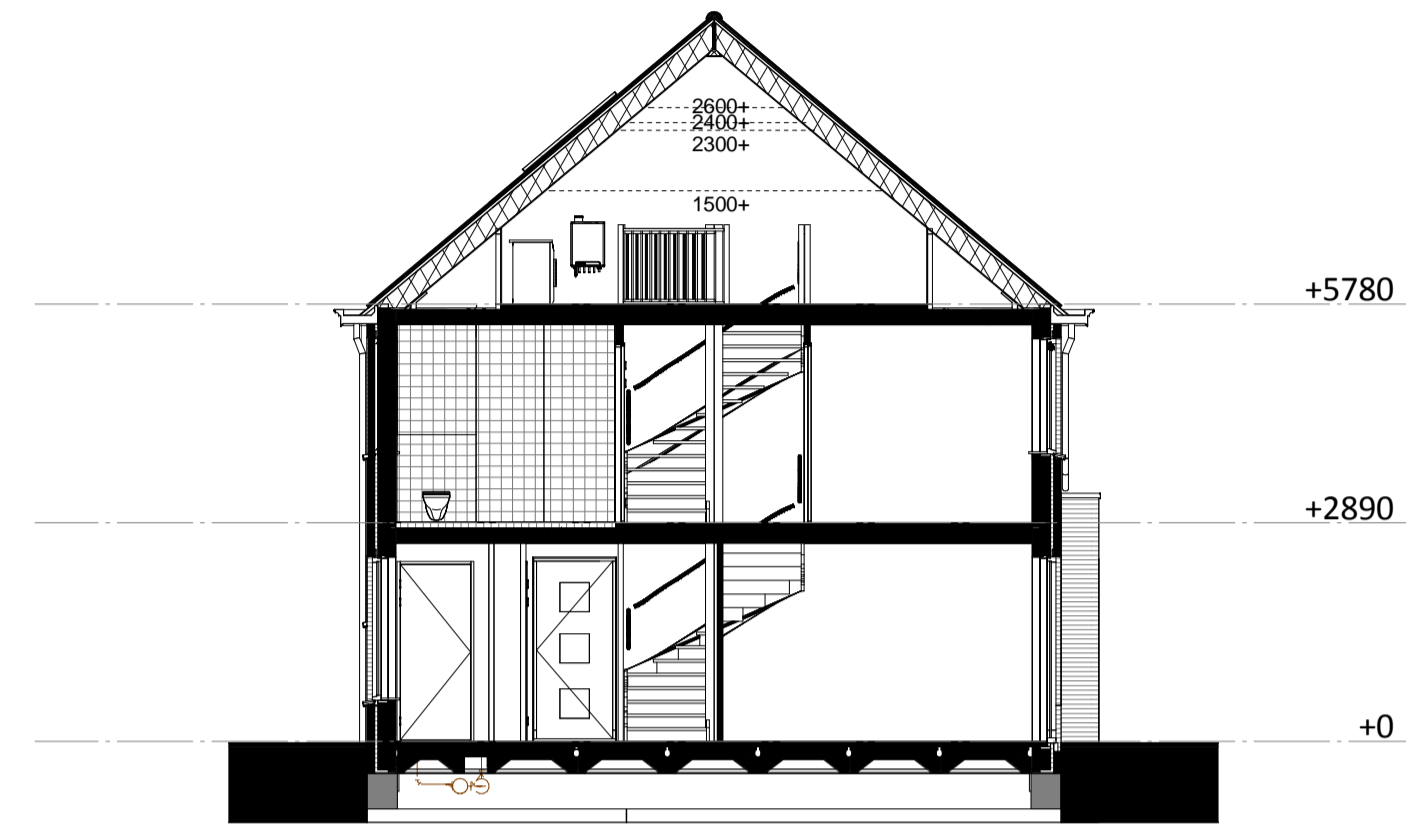


doorsnede
1 : 100


RENVOOI

- ▲ Entree woning
- ▲ Entree berging
- Tegelwerk
- Tegelwerk op afschot
tpv douche (afvoer met vloerput)
- Aardmat
- Wandtoilet
- Fontein
- Wastafel
- CV Opstelplaats cv
- MV Opstelplaats mechanische ventilatie
- V Ventilatie rooster
- WM
WD Opstelplaats wasmachine / droger
- CON Opstelplaats container
- Radiator
- ⊠ Kruipluik
- * Bovenlicht
- ⊙ Paneel
- ⊙ Drukker t.b.v. zoemer
- Zoemer
- Centraal aardpunt
- ⊠ Optische rookmelder
- ⊠ Centraaldoos + aansluitpunt
- Enkelpoelige schakelaar
- Serieschakelaar
- Wisselschakelaar
- Combinatie enkelpoelige schakelaar
+ wcd (1 inbouwdoos)
- Combinatie enkelpoelige schakelaar
+ wcd dubbel geaard opbouw
- Wandocontactdoos enkel geaard
- Wandocontactdoos dubbel geaard
- Wandlicht aansluitpunt binnen
- Wandlicht aansluitpunt buiten
- ⊠ Thermostaat
- ⊠ Mechanische ventilatie
- Loos
- Bedraad
- Afzuigpunt mv
- ⚡ Meterkast
- ⊠ Koud water
- ⊠ Warm water en koud water
- ⊠ Gas


Algemeen:
Belendingen, tuinen, hagen, hekwerken,
hemelwaterafvoeren etcetera afhankelijk van
naastgelegen woningtype en optionele uitbouwen
(zie situatietekeningen)

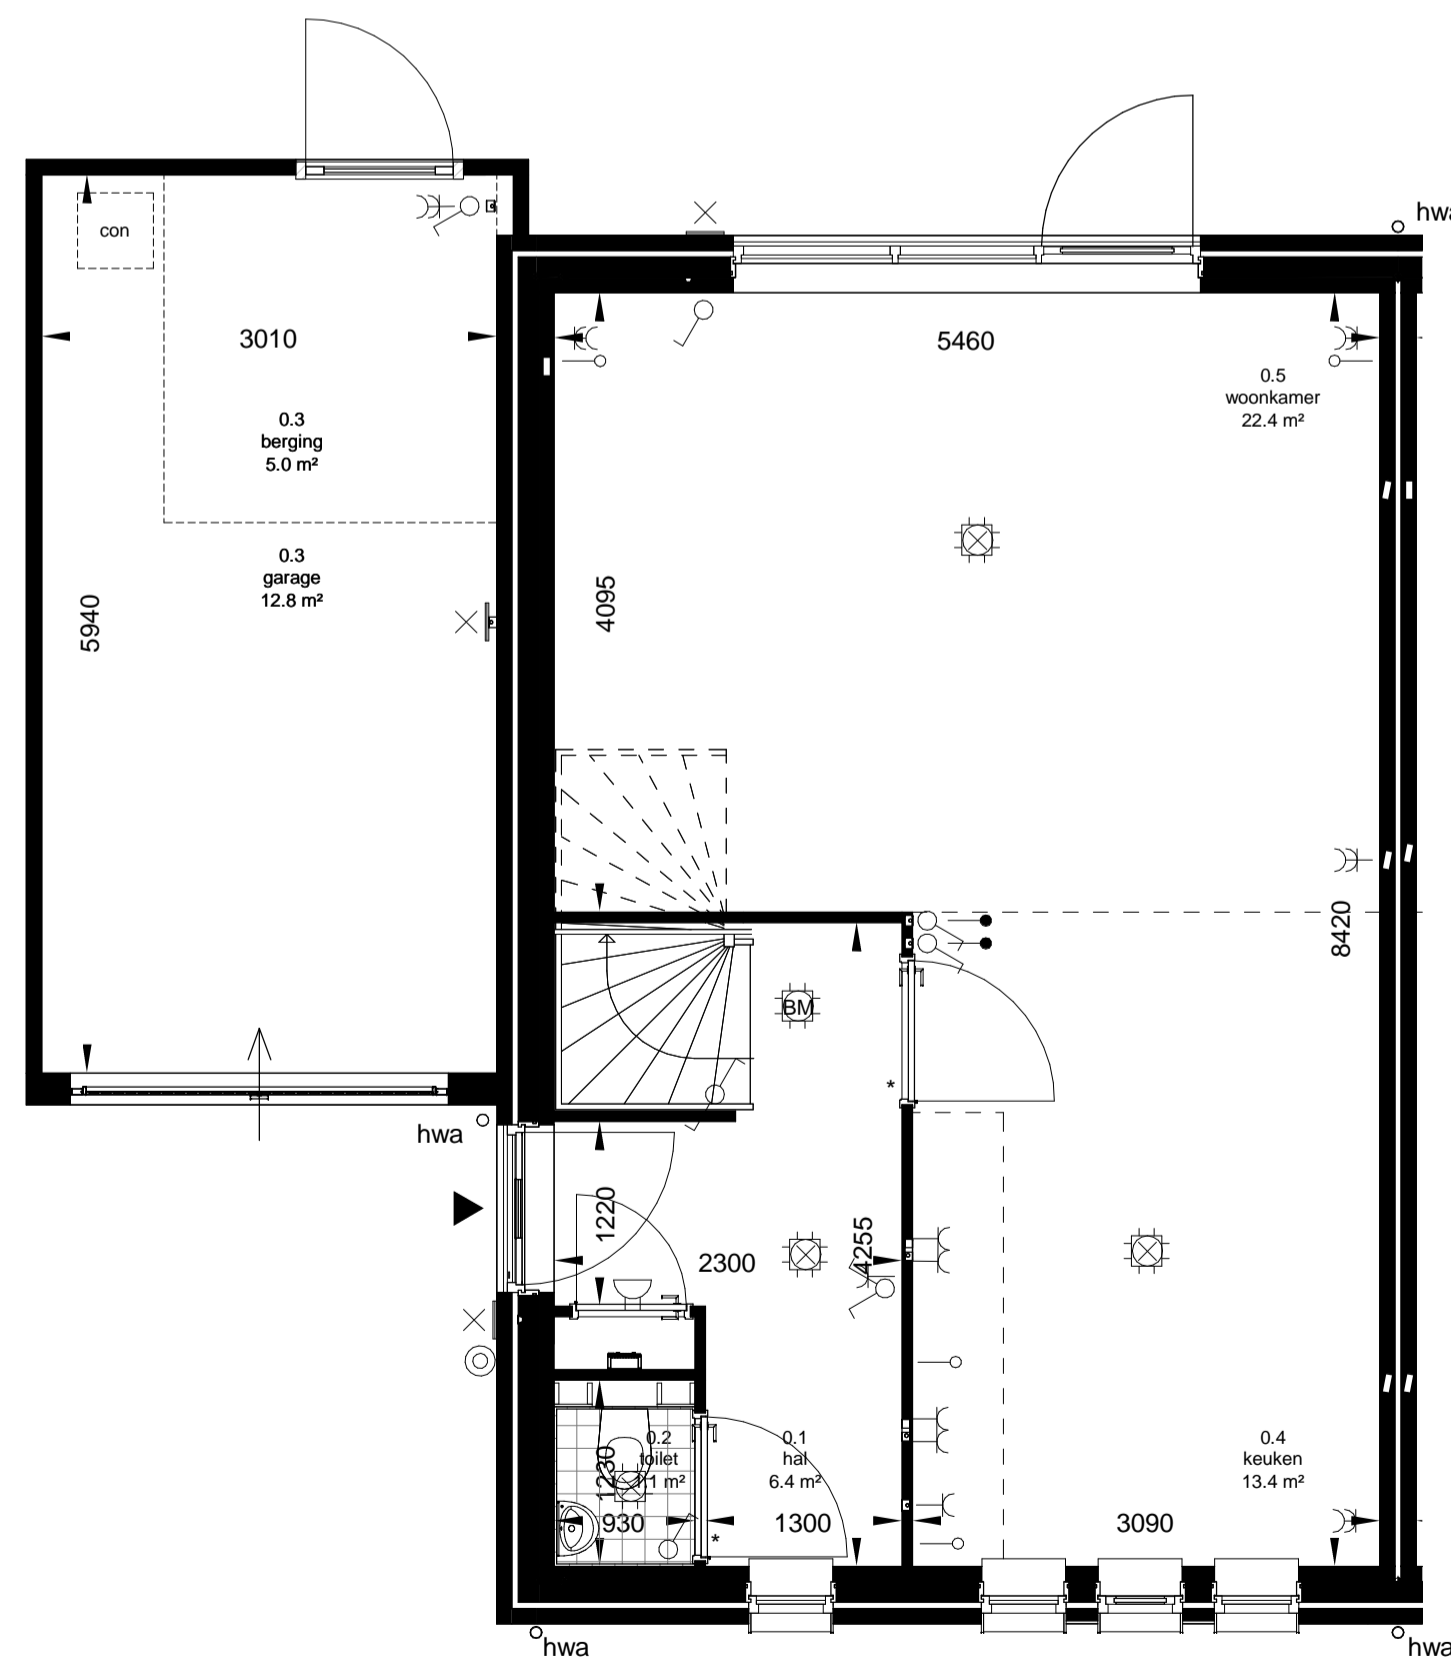

begane grond
1 : 50

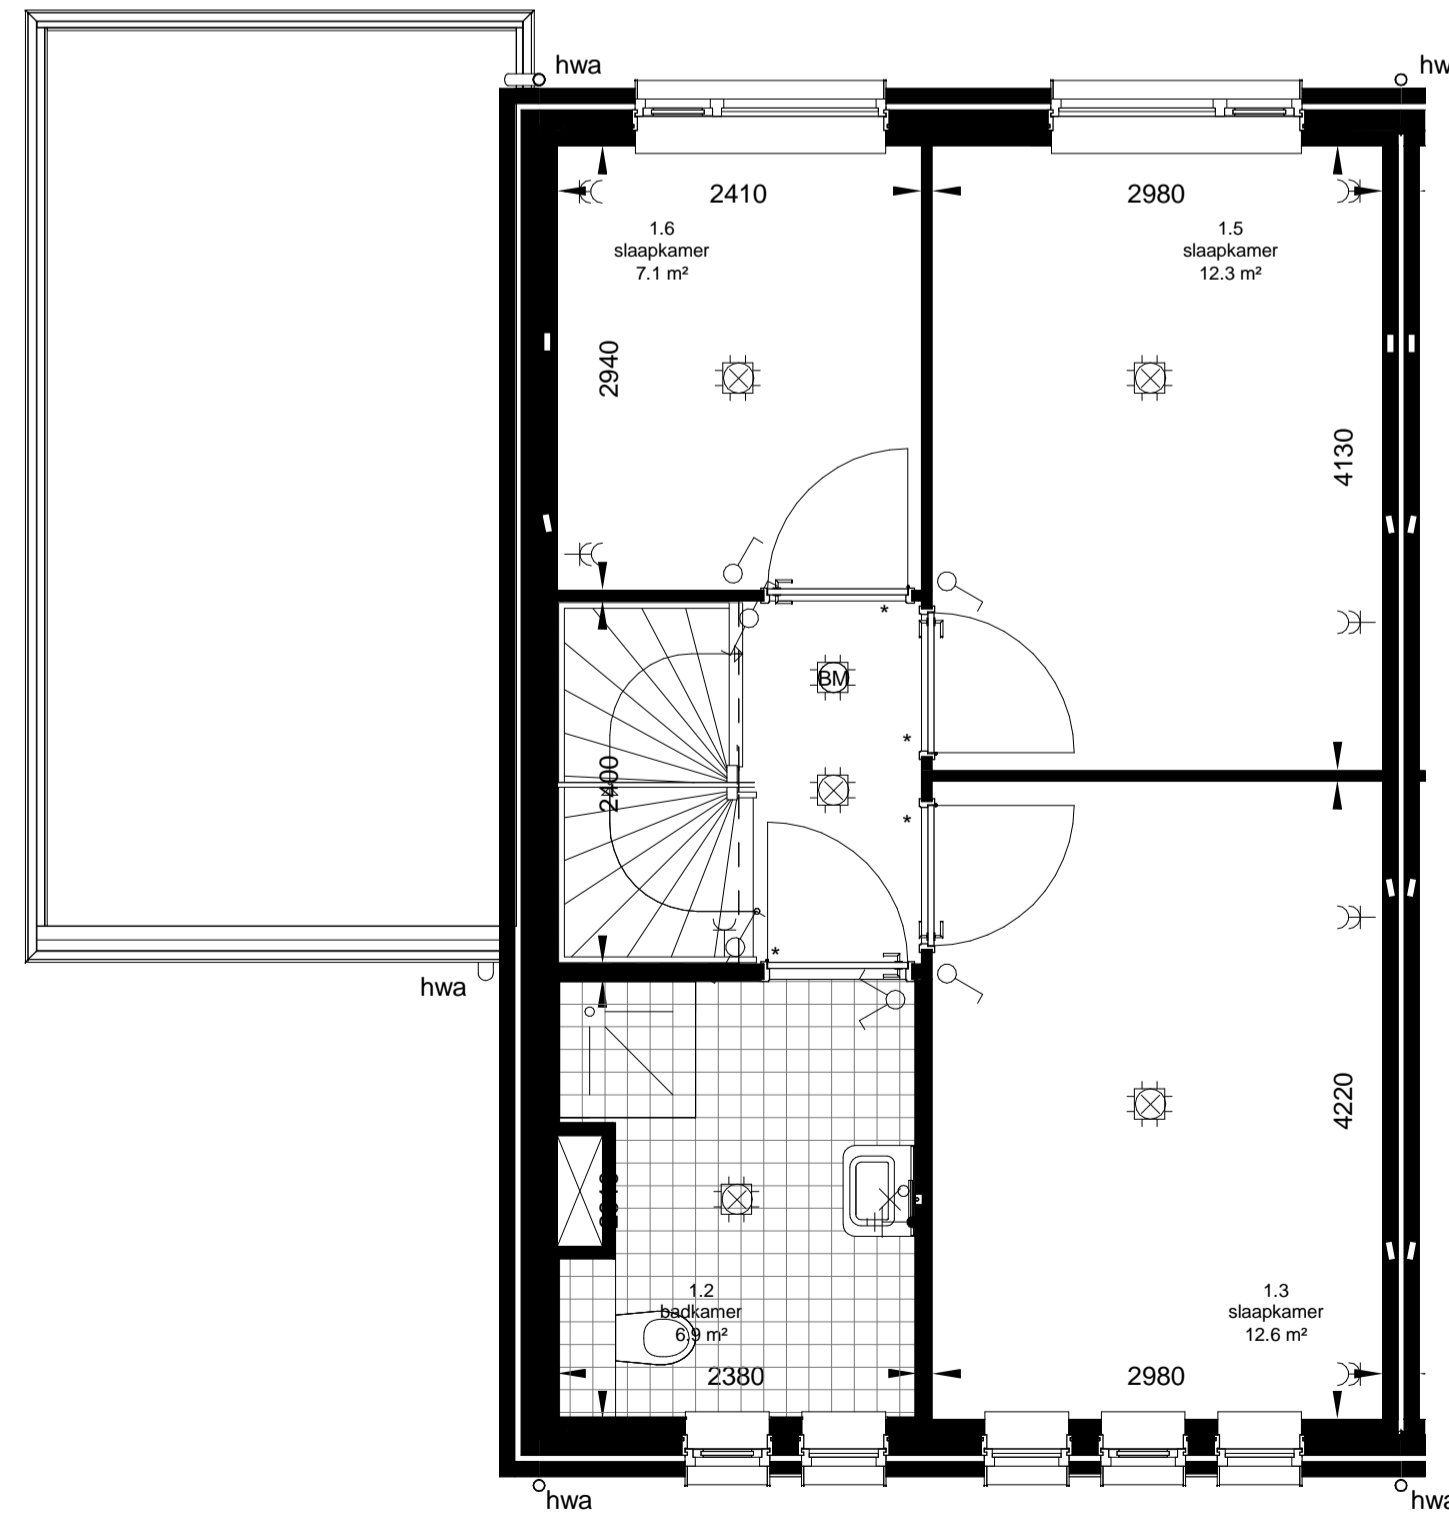

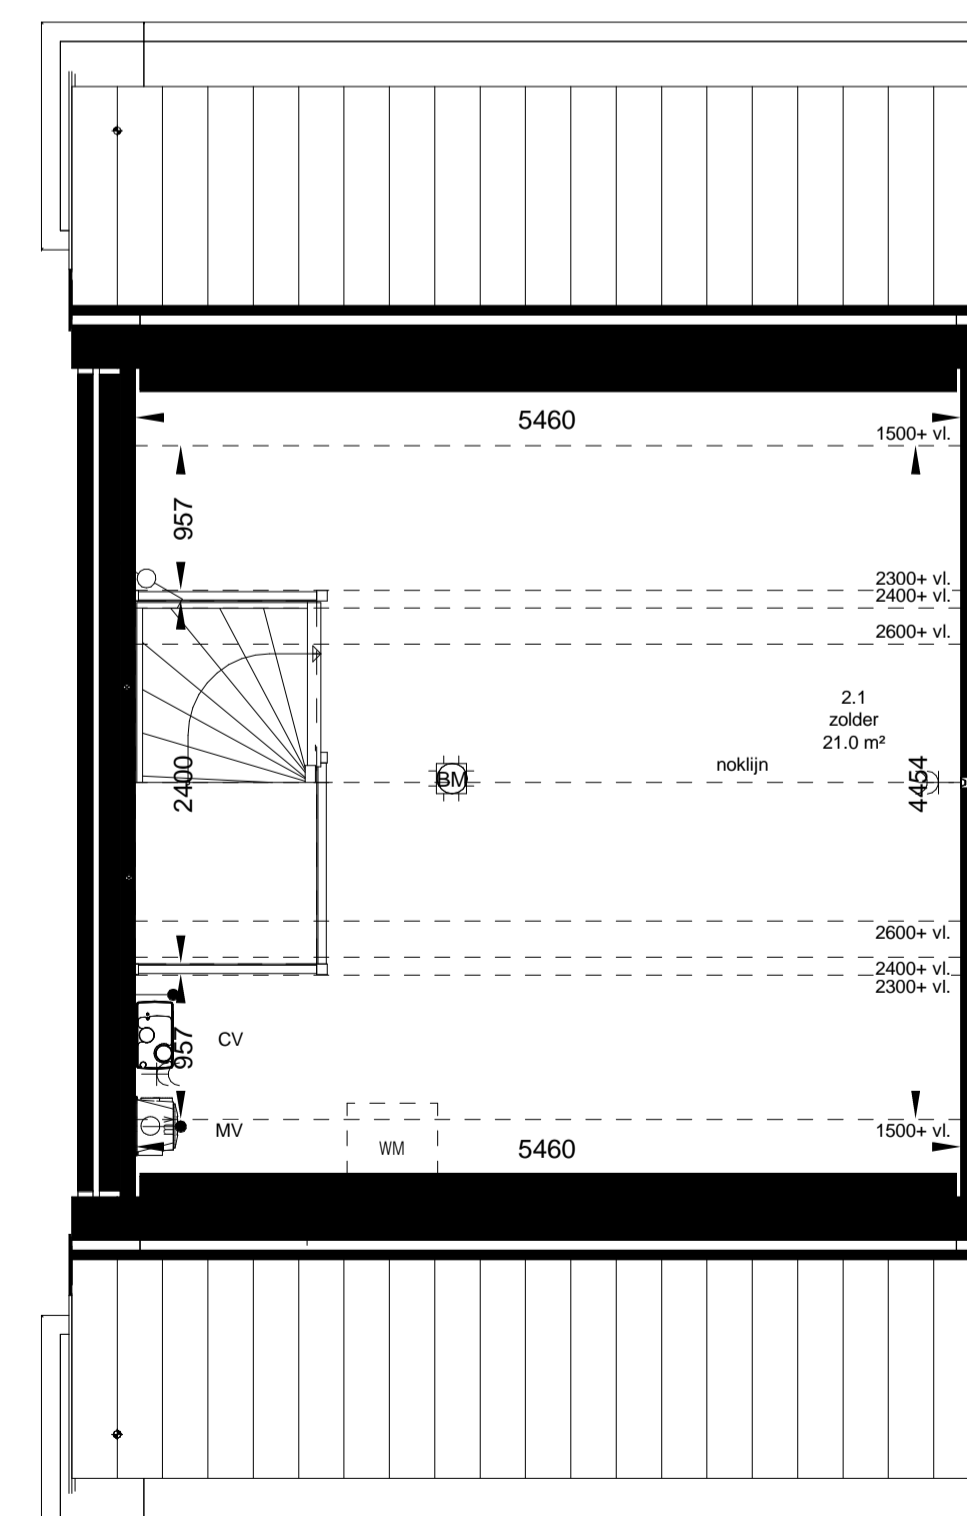

eerste verdieping
1 : 50



tweede verdieping
1 : 50




 Molensloot 2
5265 ED Vught
Postbus 112
5265 AC Vught
T +31 73 655 05 80
E info@hazenberg.nl
www.hazenberg.nl

In samenwerking met: 

getekend	JN
datum	17-10-2016
gecontroleerd	-

wijz.	datum	omschrijving	C	D	E	F	G	H
A								
B								

onderdeel: VERKOOPTEKENING
 project: Jacobsveld Fase 2 - Blok4

base	workingtype	schaal	formaat
VK	-	1:100 1:50	A1
Projectnummer	bad		
216010	VK.14		